


Residencial
TERRAZAS de
CARRQUEMADA

Escalera 3
Planta cuarta
Vivienda tipo 3-4A

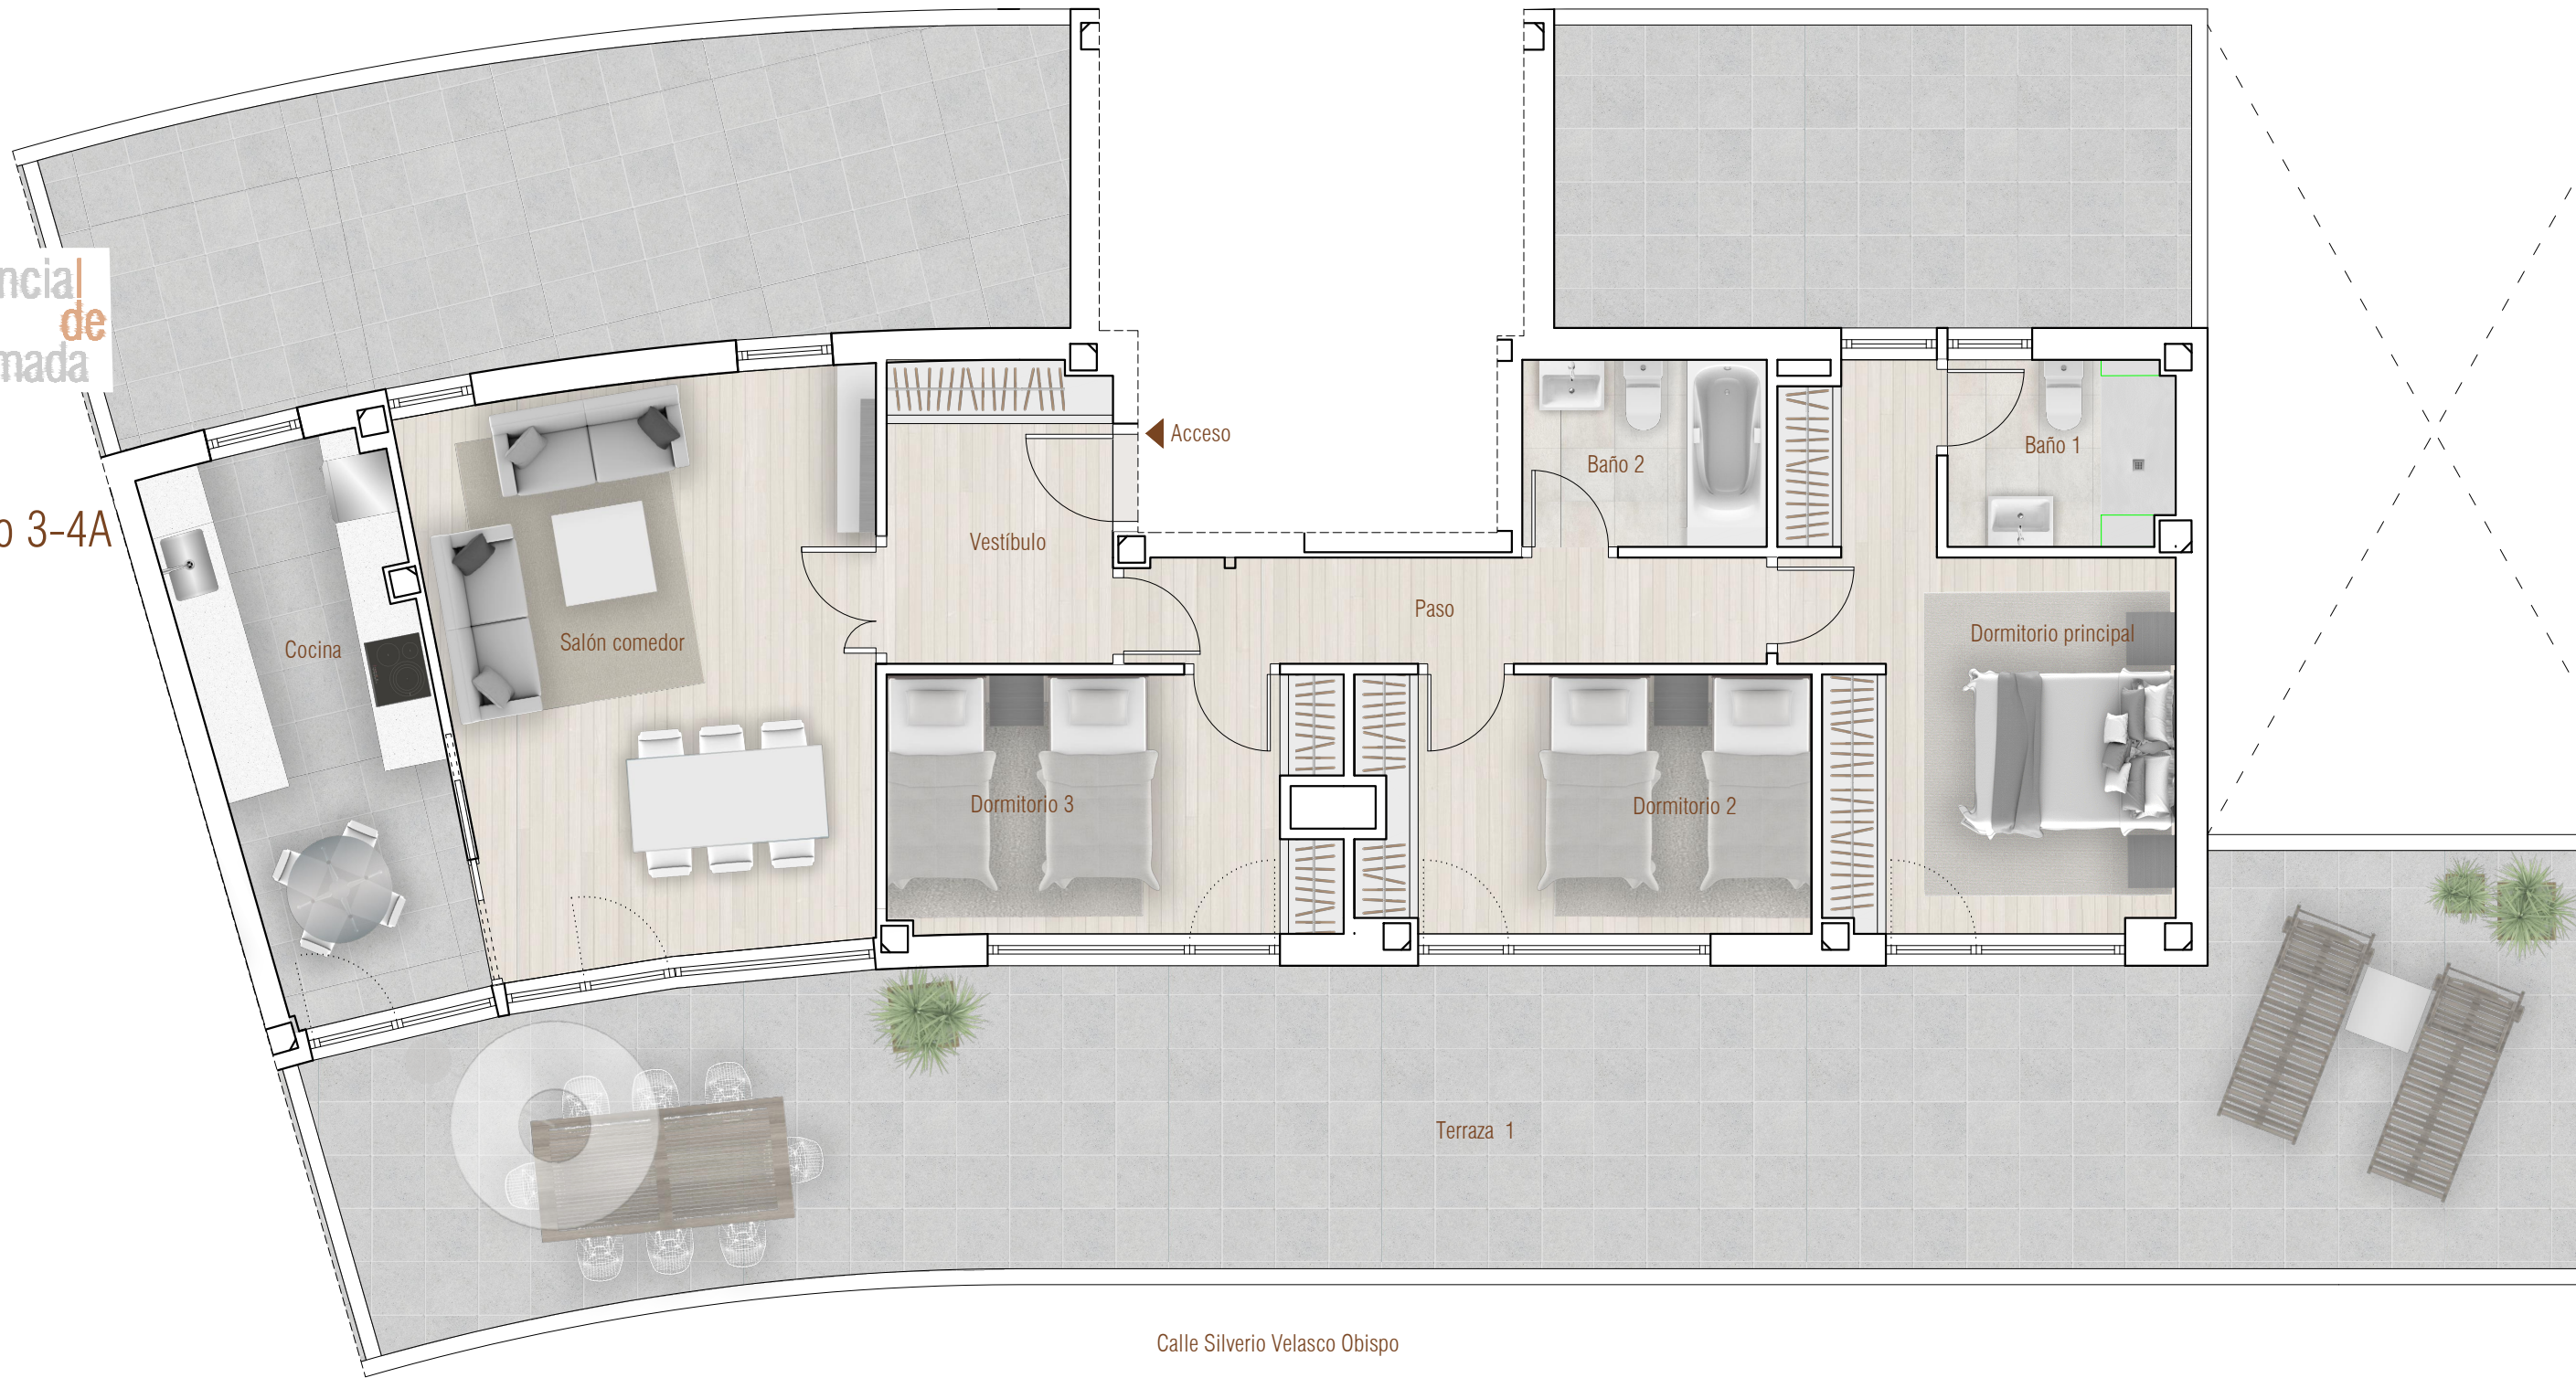

Etiqueta Energética




Superficies

Útil interior	88.56 m ²
Útil terraza	64.40 m ²
Total superficie útil	152.96 m ²
Construida cerrada con zonas comunes	143.48 m ²

Superficies útiles por estancias

Vestíbulo	6.02 m ²	Baño 1	3.76 m ²
Cocina	11.46 m ²	Baño 2	4.05 m ²
Salón comedor	21.95 m ²	Paso	6.03 m ²
Dormitorio principal	14.96 m ²		
Dormitorio 2	10.22 m ²		
Dormitorio 3	10.11 m ²		

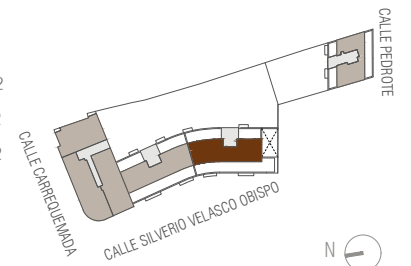

Nota importante:

La información gráfica contenida en este soporte es orientativa, y podrá experimentar variaciones por causas de índole técnica, jurídica y comercial. Asimismo, el mobiliario, la decoración, los elementos de ambientación y los electrodomésticos incluidos son de carácter decorativo y no son objeto de contratación. Las superficies expresadas son aproximadas.

Promotora AER CUATRO GESTIÓN XXII S.L.