


5ª Fase Parcela M.8.13-1A / U.A.8.13 "Coprasa Oeste" de Burgos

Escalera 2
Planta 1-2-3-4-5
Vivienda tipo 5

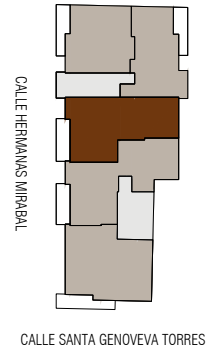


Superficies útiles por estancias

Vestíbulo	8.25 m ²
Cocina	9.53 m ²
Salón comedor	20.06 m ²
Dormitorio principal	15.05 m ²
Dormitorio 2	15.09 m ²
Dormitorio 3	11.93 m ²
Baño	3.63 m ²
Aseo	3.74 m ²

Superficies

Útil interior	87.28 m ²
Útil terraza	9.79 m ²
Total superficie útil	97.07 m²

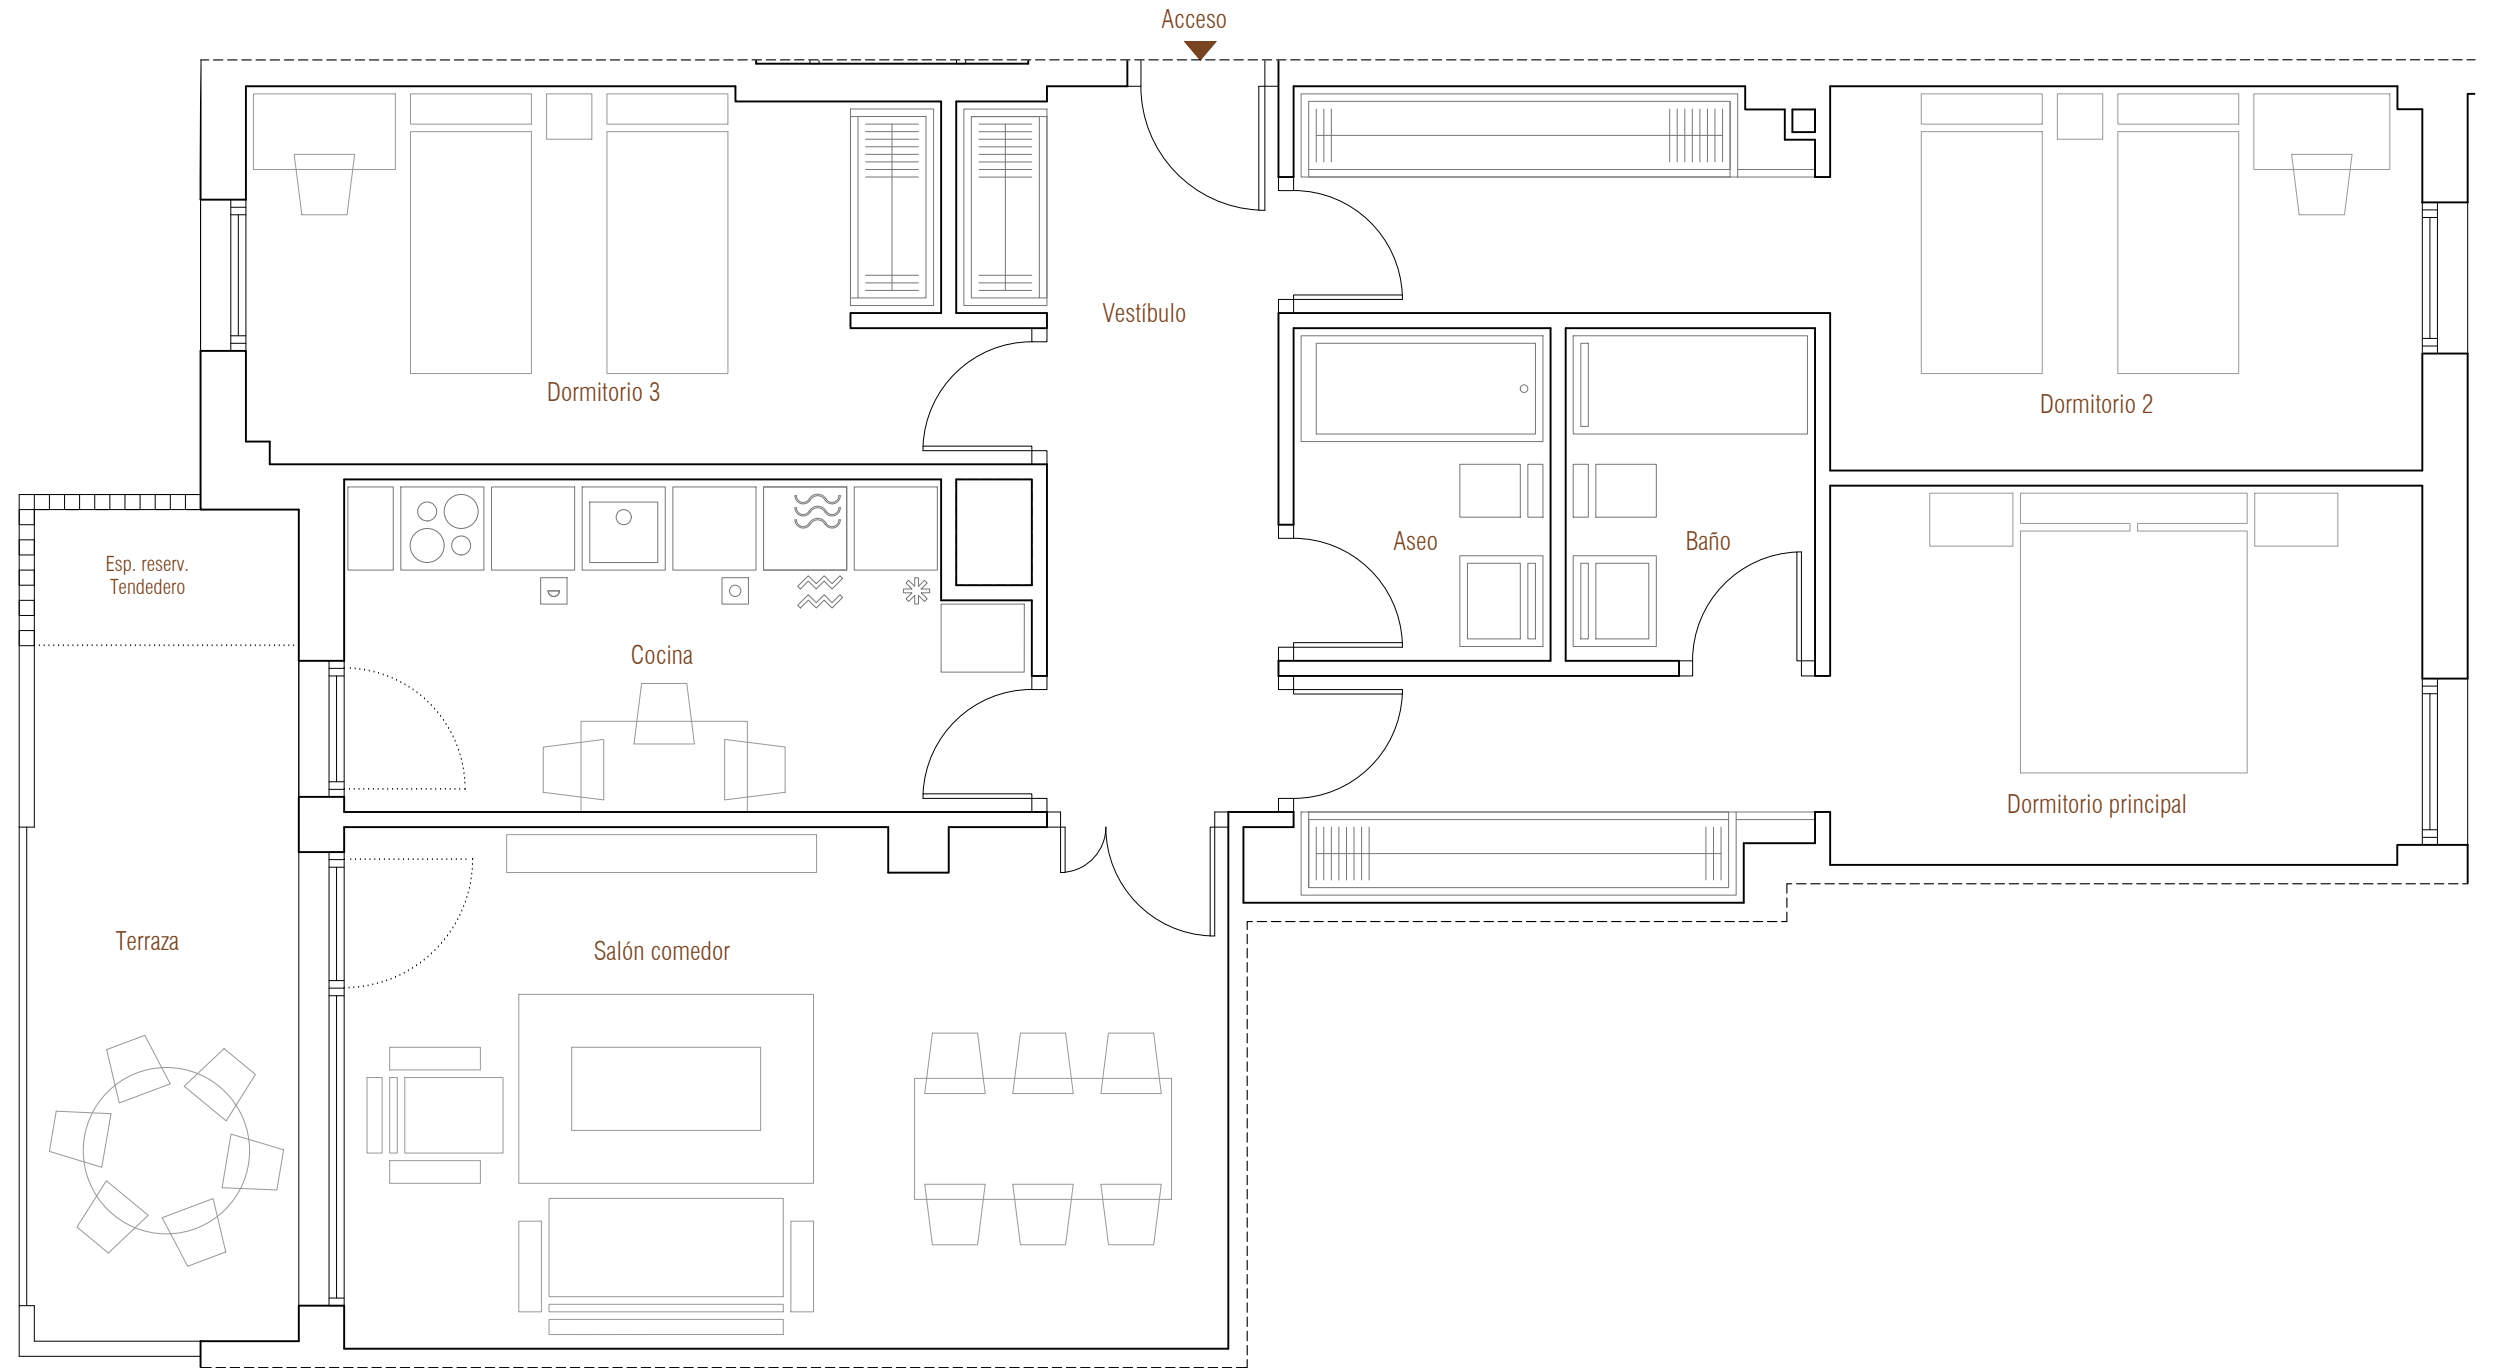

CALIFICACIÓN ENERGÉTICA DEL PROYECTO ETIQUETA

DATOS DEL EDIFICIO

Narrativa según construcción / rehabilitación	CTE HE 2019	Tipo de edificio	BLOQUE DE VIVIENDAS COMPLETO
Referencia catastral	4901602VM484060001TW	Dirección	AR 8.13 COPRASA
		Municipio	BURGOS
		C.P.	09007
		C. Autónoma	CASTILLA Y LEÓN

ESCALA DE LA CALIFICACIÓN ENERGÉTICA

A más eficiente	Consumo de energía kWh/m ² año	Emisiones kg CO ₂ /m ² año
A	42	8
B		
C		
D		
E		
F		
G menos eficiente		

REGISTRO

Wáiko hasta dd/mm/aaaa

ESPAÑA
Directiva 2010 / 31 / UE

Nota importante:
La información gráfica contenida en este soporte es orientativa, y podrá experimentar variaciones por causas de índole técnica, jurídica y comercial.
Asimismo, el mobiliario, la decoración, los elementos de ambientación y los electrodomésticos incluidos son de carácter decorativo y no son objeto de contratación. Las superficies expresadas son aproximadas.