

PARCELA A12.12.1.C

Escalera 1
Planta segunda
Vivienda tipo 7



Superficies útiles por estancias

| | |
|----------------------|----------------------|
| Vestibulo | 3,98 m ² |
| Cocina - tendadero | 9,84 m ² |
| Salón comedor | 20,04 m ² |
| Dormitorio principal | 12,66 m ² |
| Dormitorio 2 | 11,70 m ² |
| Baño | 3,35 m ² |
| Aseo | 3,57 m ² |
| Paso | 1,44 m ² |

Superficies


| | |
|--------------|----------------------|
| Uti interior | 66,58 m ² |
| Uti terraza | 6,91 m ² |

Total superficie utili

73,49 m²

Construida cerrada con z.c.

102,08 m²

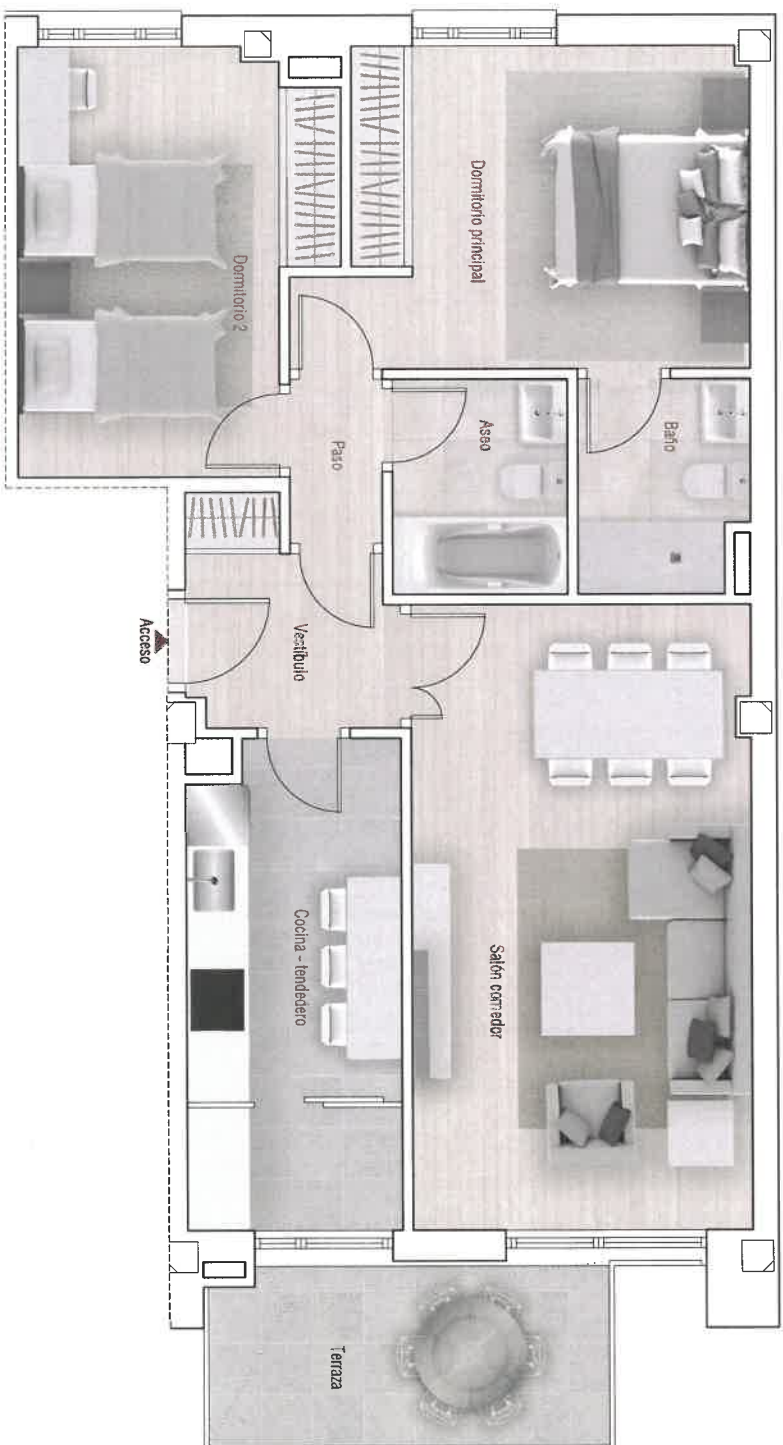

Calle Padre Conde

Nota importante:
La información gráfica contenida en este soporte es orientativa, y podrá experimentar variaciones por causas de índole técnica, jurídica y comercial.
Asimismo, el mobiliario, la decoración, los elementos de ambientación y los electrodomésticos incluidos son de carácter decorativo y no son objeto de contratación. Las superficies expresadas son aproximadas.

Promotora RUSAN BURGOS 1977 S.L.