



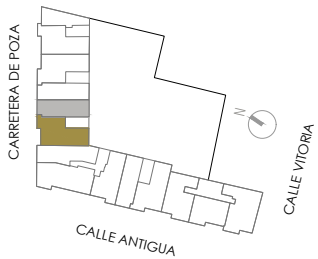

PRESENTIA

Escalera 4
Planta 1a 8
Vivienda tipo 9

CARRETERA DE POZA

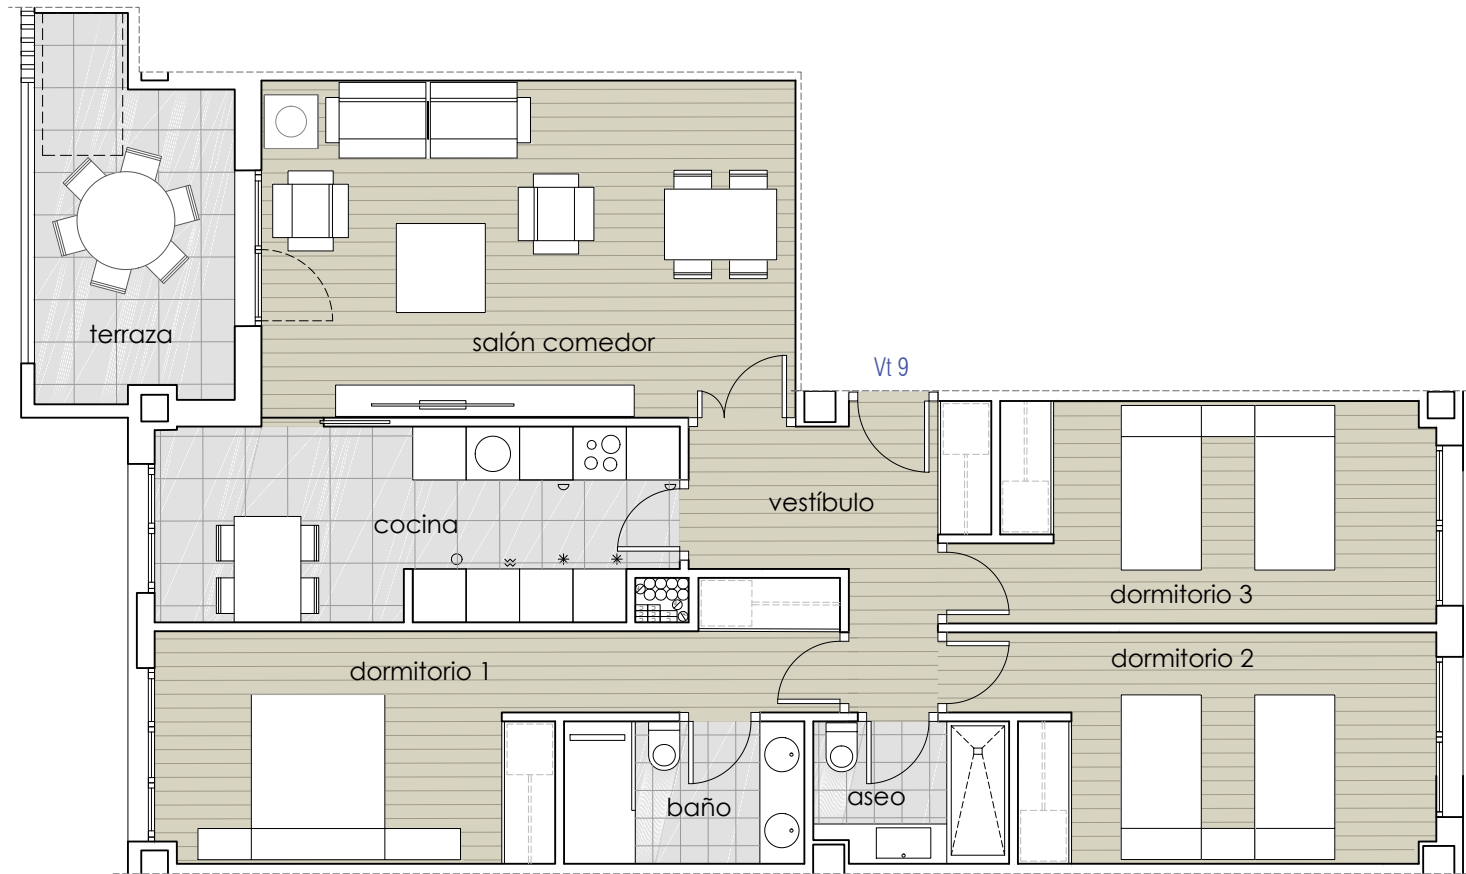

Etiqueta Energética



Superficies

Útil interior aproximada	91.38 m ²
Terraza 1	9.13 m ²

Superficies útiles por estancias

Vestíbulo	7.38 m ²	Aseo	3.41 m ²
Cocina	12.55 m ²	Baño	4.32 m ²
Salón comedor	22.72 m ²		
Dormitorio principal	15.50 m ²		
Dormitorio 2	12.83 m ²		
Dormitorio 3	12.67 m ²		

Nota importante:
La información gráfica contenida en este soporte es orientativa, y podrá experimentar variaciones por causas de índole técnica, jurídica y comercial. Asimismo, el mobiliario, la decoración, los elementos de ambientación y los electrodomésticos incluidos son de carácter decorativo y no son objeto de contratación. Las superficies expresadas son aproximadas.

Escala gráfica

