


Paseo del Espolón, 32
Vivienda tipo 13 Planta bajocubierta

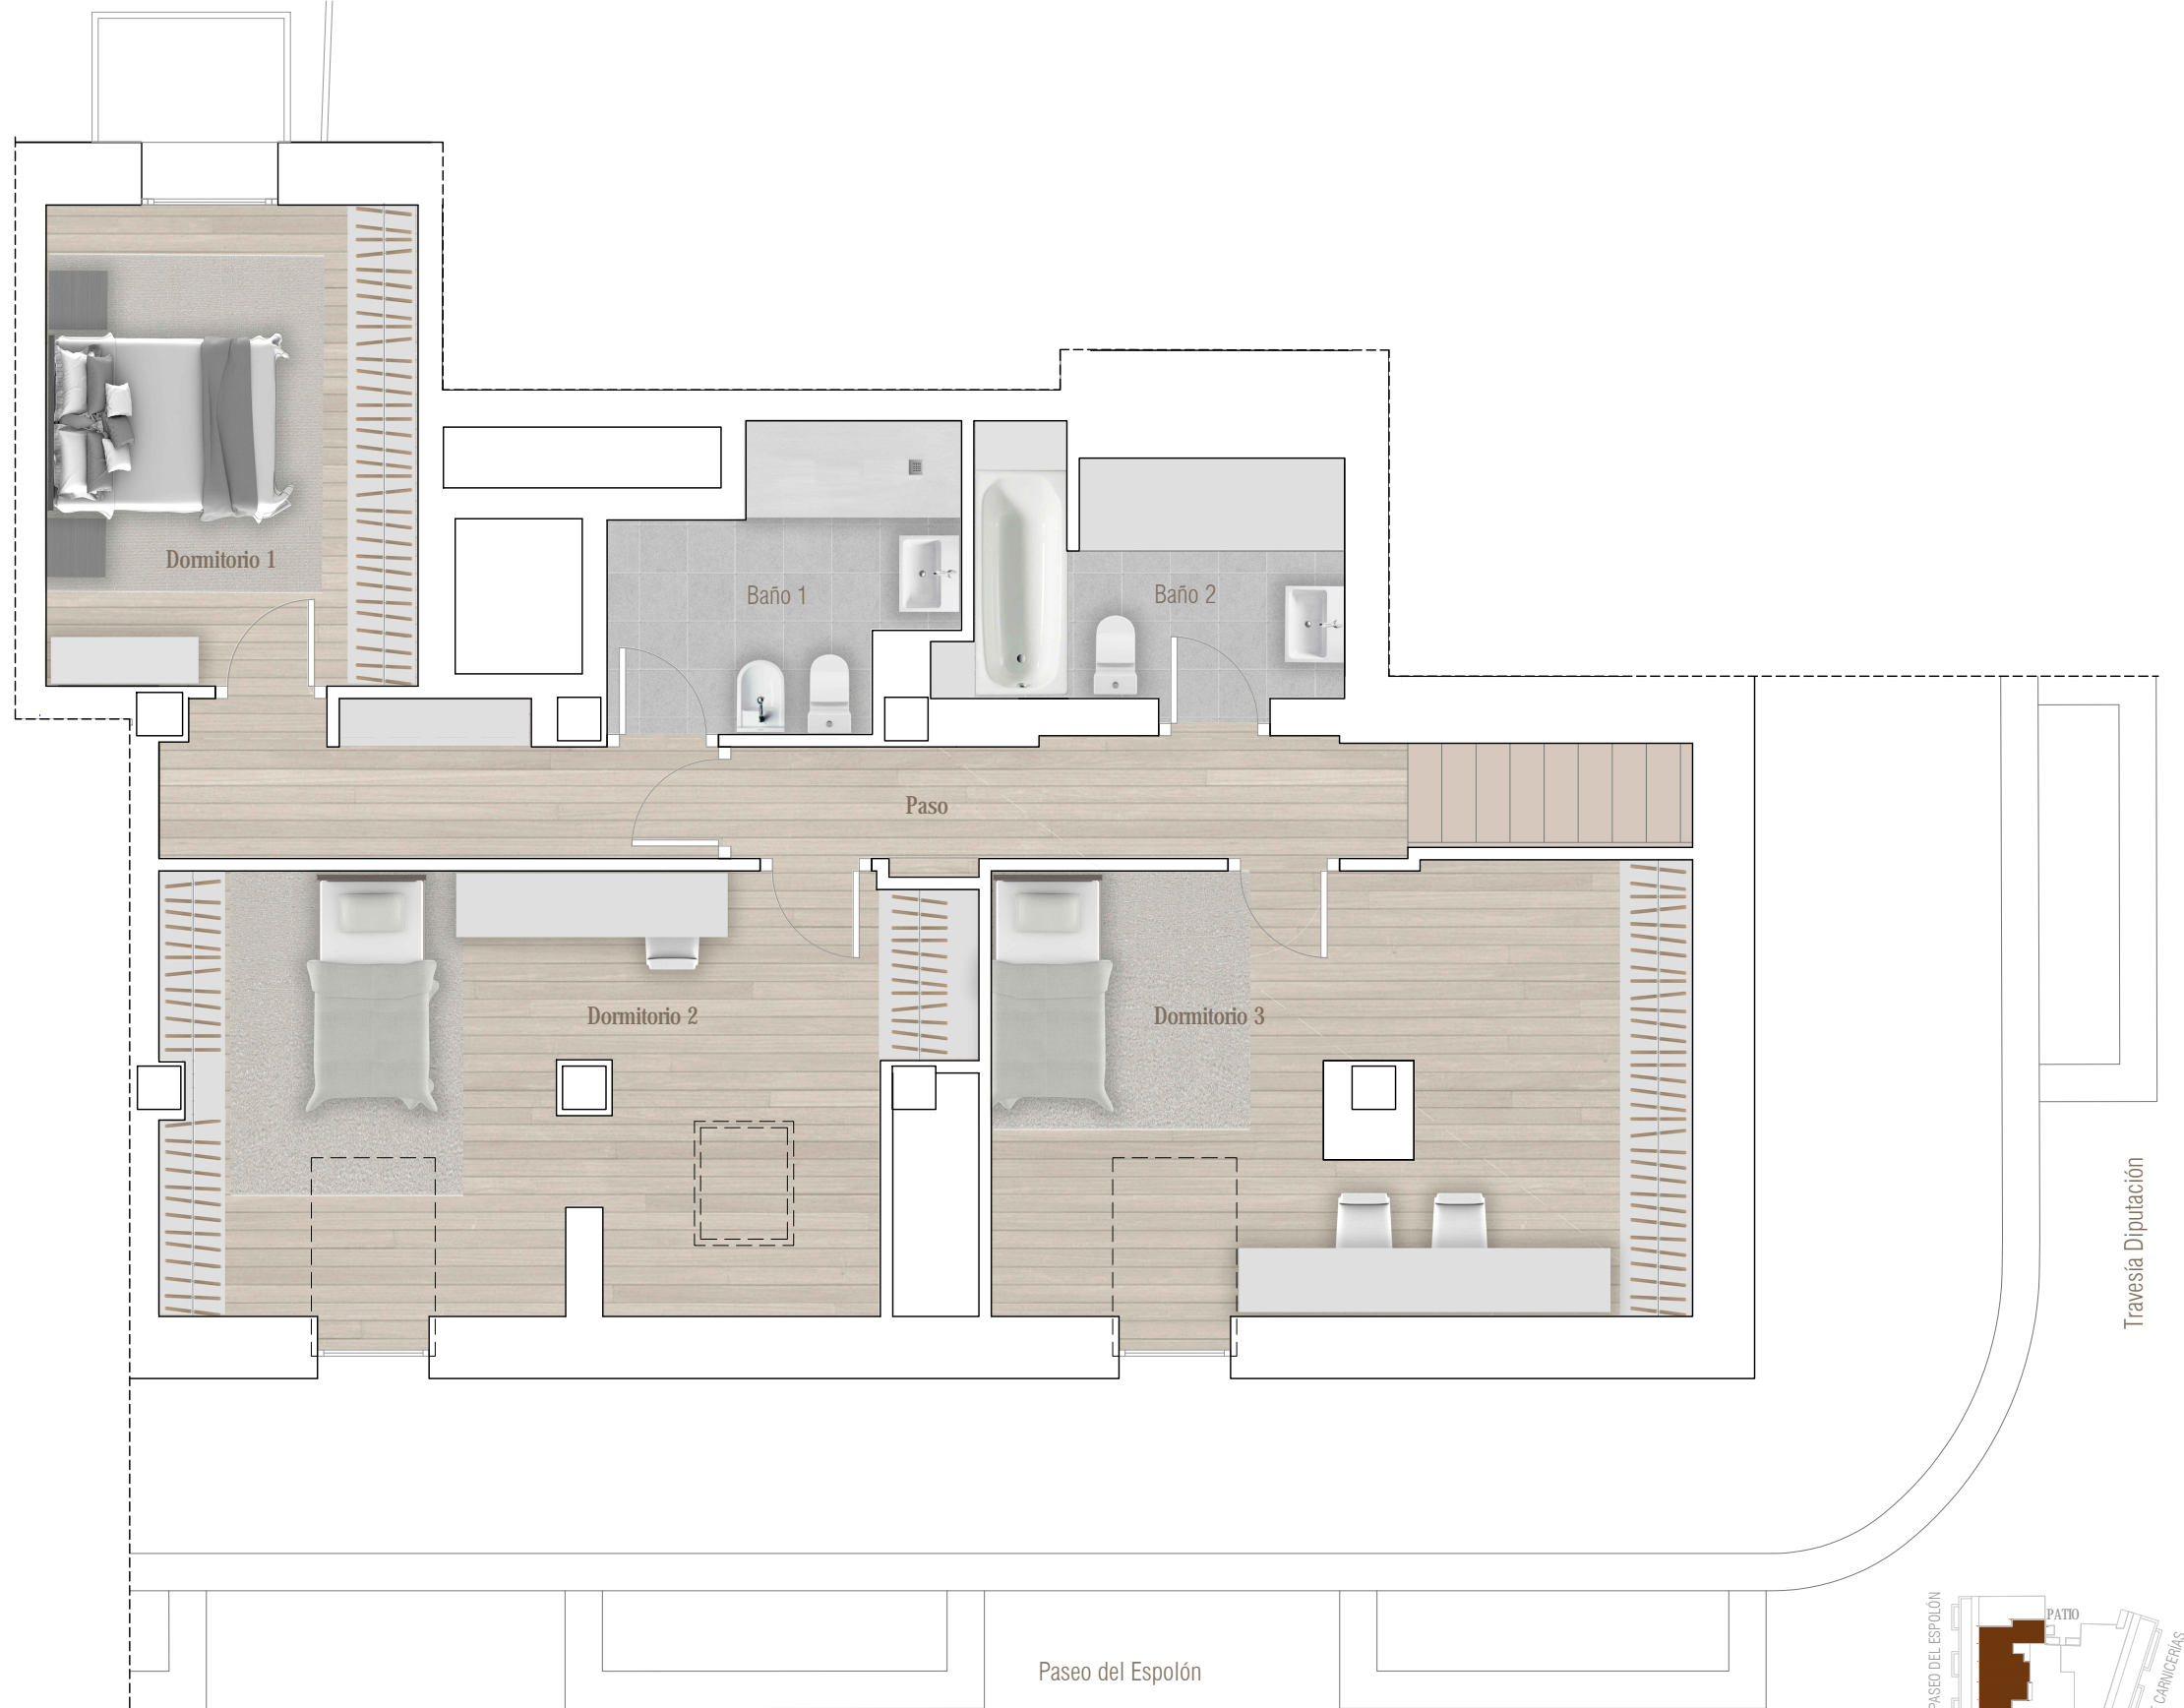


LA PARTE COMPRADORA

LA PARTE VENDEDORA



Etiqueta Energética

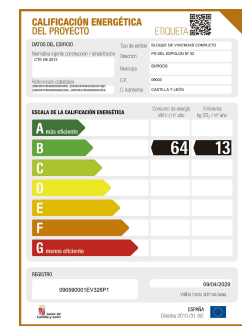

Superficies

Útil interior aproximada	131.18 m ²
Terraza 1	2.44 m ²


Superficies útiles por estancias

Vestíbulo	6.65 m ²
Cocina	12.67 m ²
Salón comedor	33.23 m ²
Aseo 1	2.38 m ²

Nota importante:
 La información gráfica contenida en este soporte es orientativa, y podrá experimentar variaciones por causas de índole técnica, jurídica y comercial. Asimismo, el mobiliario, la decoración, los elementos de ambientación y los electrodomésticos incluidos son de carácter decorativo y no son objeto de contratación. Las superficies expresadas son aproximadas.


Dormitorio 1	11.64 m ²
Dormitorio 2	21.95 m ²
Dormitorio 3	20.18 m ²
Baño 1	5.73 m ²
Baño 2	6.29 m ²
Paseo	10.46 m ²

Escala gráfica

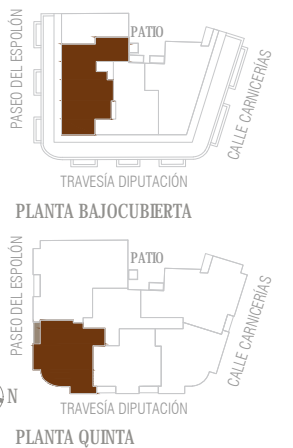

Promotora S4, Cámara Prima S.L.

Paseo del Espolón, 32
Vivienda tipo 13 Planta quinta

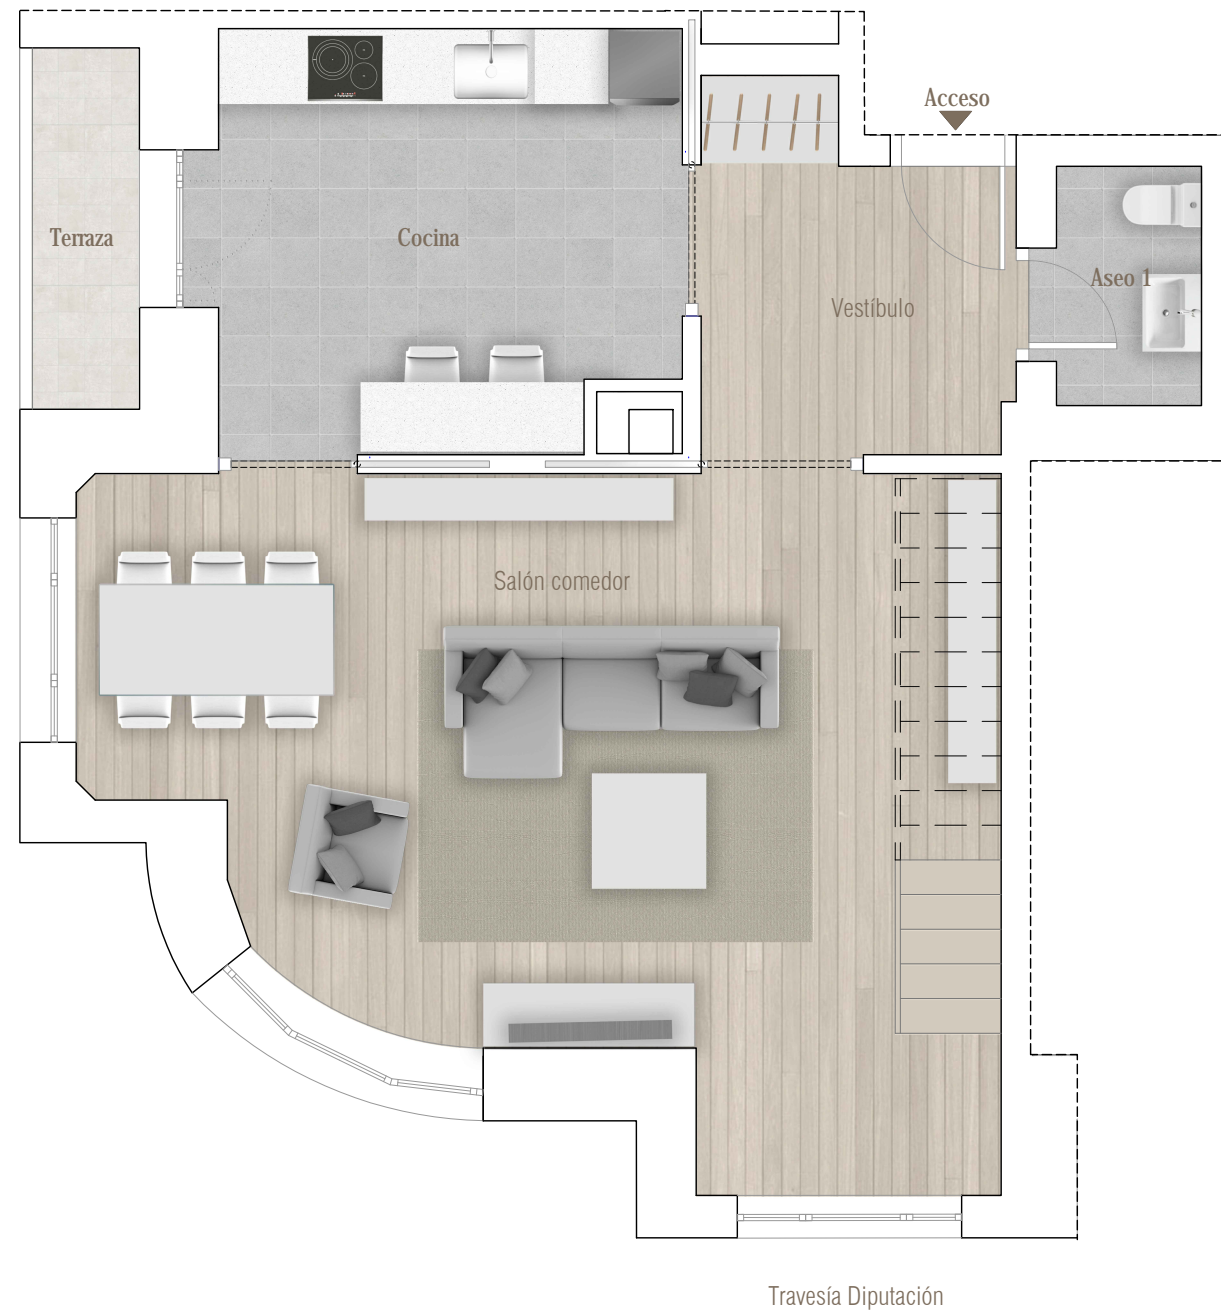

LA PARTE COMPRADORA

LA PARTE VENDEDORA



Etiqueta Energética



Superficies


Útil interior aproximada	131.18 m ²
Terraza 1	2.44 m ²

Superficies útiles por estancias

Vestíbulo	6.65 m ²	Dormitorio 1	11.64 m ²
Cocina	12.67 m ²	Dormitorio 2	21.95 m ²
Salón comedor	33.23 m ²	Dormitorio 3	20.18 m ²
Aseo 1	2.38 m ²	Baño 1	5.73 m ²
		Baño 2	6.29 m ²
		Paso	10.46 m ²

Nota importante:
 La información gráfica contenida en este soporte es orientativa, y podrá experimentar variaciones por causas de índole técnica, jurídica y comercial. Asimismo, el mobiliario, la decoración, los elementos de ambientación y los electrodomésticos incluidos son de carácter decorativo y no son objeto de contratación. Las superficies expresadas son aproximadas.

Escala gráfica

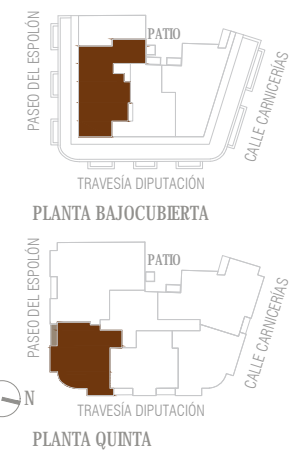

Promotora S4, Cámara Prima S.L.