



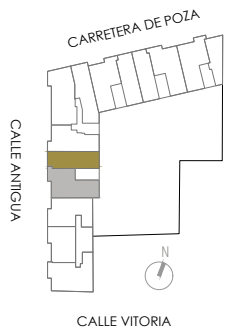

Escalera 2
Planta 1a 8
Vivienda tipo 5

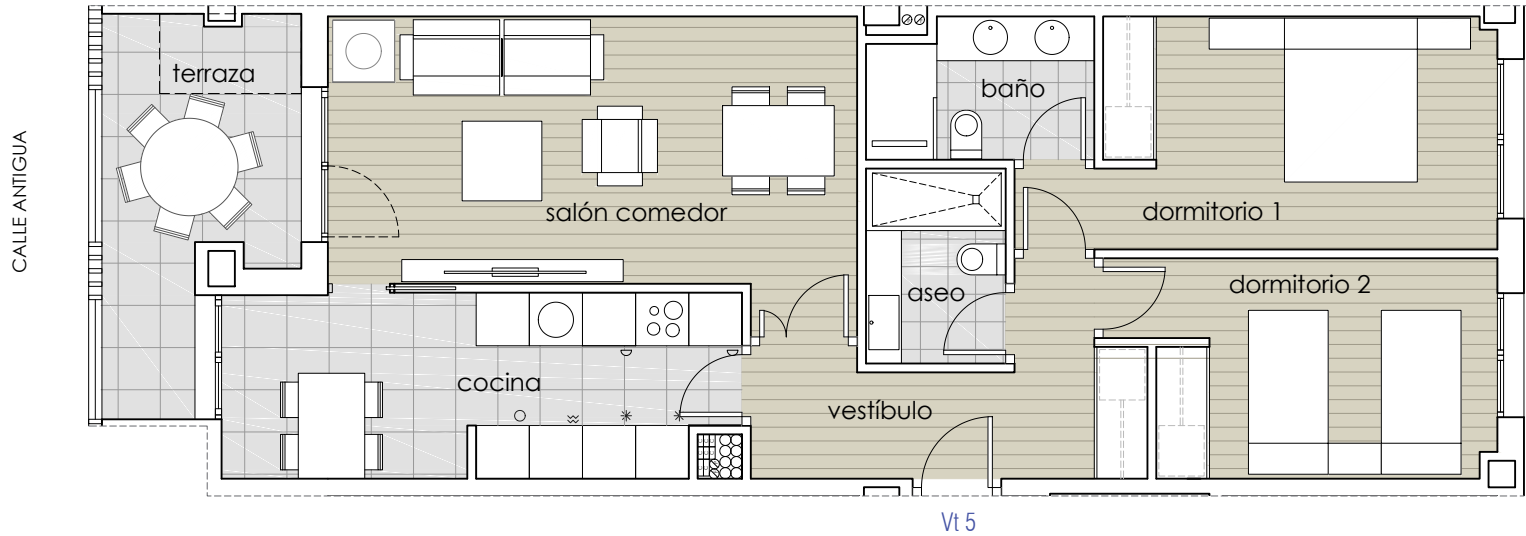

Etiqueta Energética



Superficies

Útil interior aproximada	67.61 m ²
Terraza 1	8.46 m ²

Superficies útiles por estancias

Vestíbulo	7.06 m ²	Aseo	3.47 m ²
Cocina	11.88 m ²	Baño	3.92 m ²
Salón comedor	18.74 m ²		
Dormitorio principal	12.53 m ²		
Dormitorio 2	10.00 m ²		

Nota importante:
La información gráfica contenida en este soporte es orientativa, y podrá experimentar variaciones por causas de índole técnica, jurídica y comercial. Asimismo, el mobiliario, la decoración, los elementos de ambientación y los electrodomésticos incluidos son de carácter decorativo y no son objeto de contratación. Las superficies expresadas son aproximadas.

Escala gráfica

