


5ª Fase Parcela M.8.13-1A / U.A.8.13 "Coprasa Oeste" de Burgos

Escalera 2
Planta baja
Vivienda tipo B7

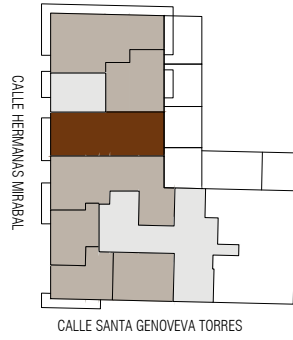

Superficies útiles por estancias

Vestíbulo	7.04 m ²
Cocina	11.57m ²
Salón comedor	20.13 m ²
Dormitorio principal	15.33 m ²
Dormitorio 2	14.93 m ²
Baño	3.49 m ²
Aseo	3.96 m ²

Superficies

Útil interior	76.45 m ²
Útil terraza	25.69 m ²
Total superficie útil	102.14 m²

CALIFICACIÓN ENERGÉTICA DEL PROYECTO ETIQUETA


DATOS DEL EDIFICIO		Tipo de edificio: BLOQUE DE VIVIENDAS COMPLETO	
Normativa vigente construcción / rehabilitación:	CTE HE 2019	Dirección:	AR 8.13 COPRASA
Referencia catastral:	490102VH44050001TW	Municipio:	BURGOS
		C.P.:	09007
		C. Autónoma:	CASTILLA y LEÓN

ESCALA DE LA CALIFICACIÓN ENERGÉTICA		Consumo de energía kWh/m ² y año	Emisiones de CO ₂ y eq/m ² y año
A	más eficiente	42	8
B			
C			
D			
E			
F			
G	menos eficiente		

REGISTRO

Válido hasta 08/09/2024

ESPAÑA
Directiva 2010/31/UE

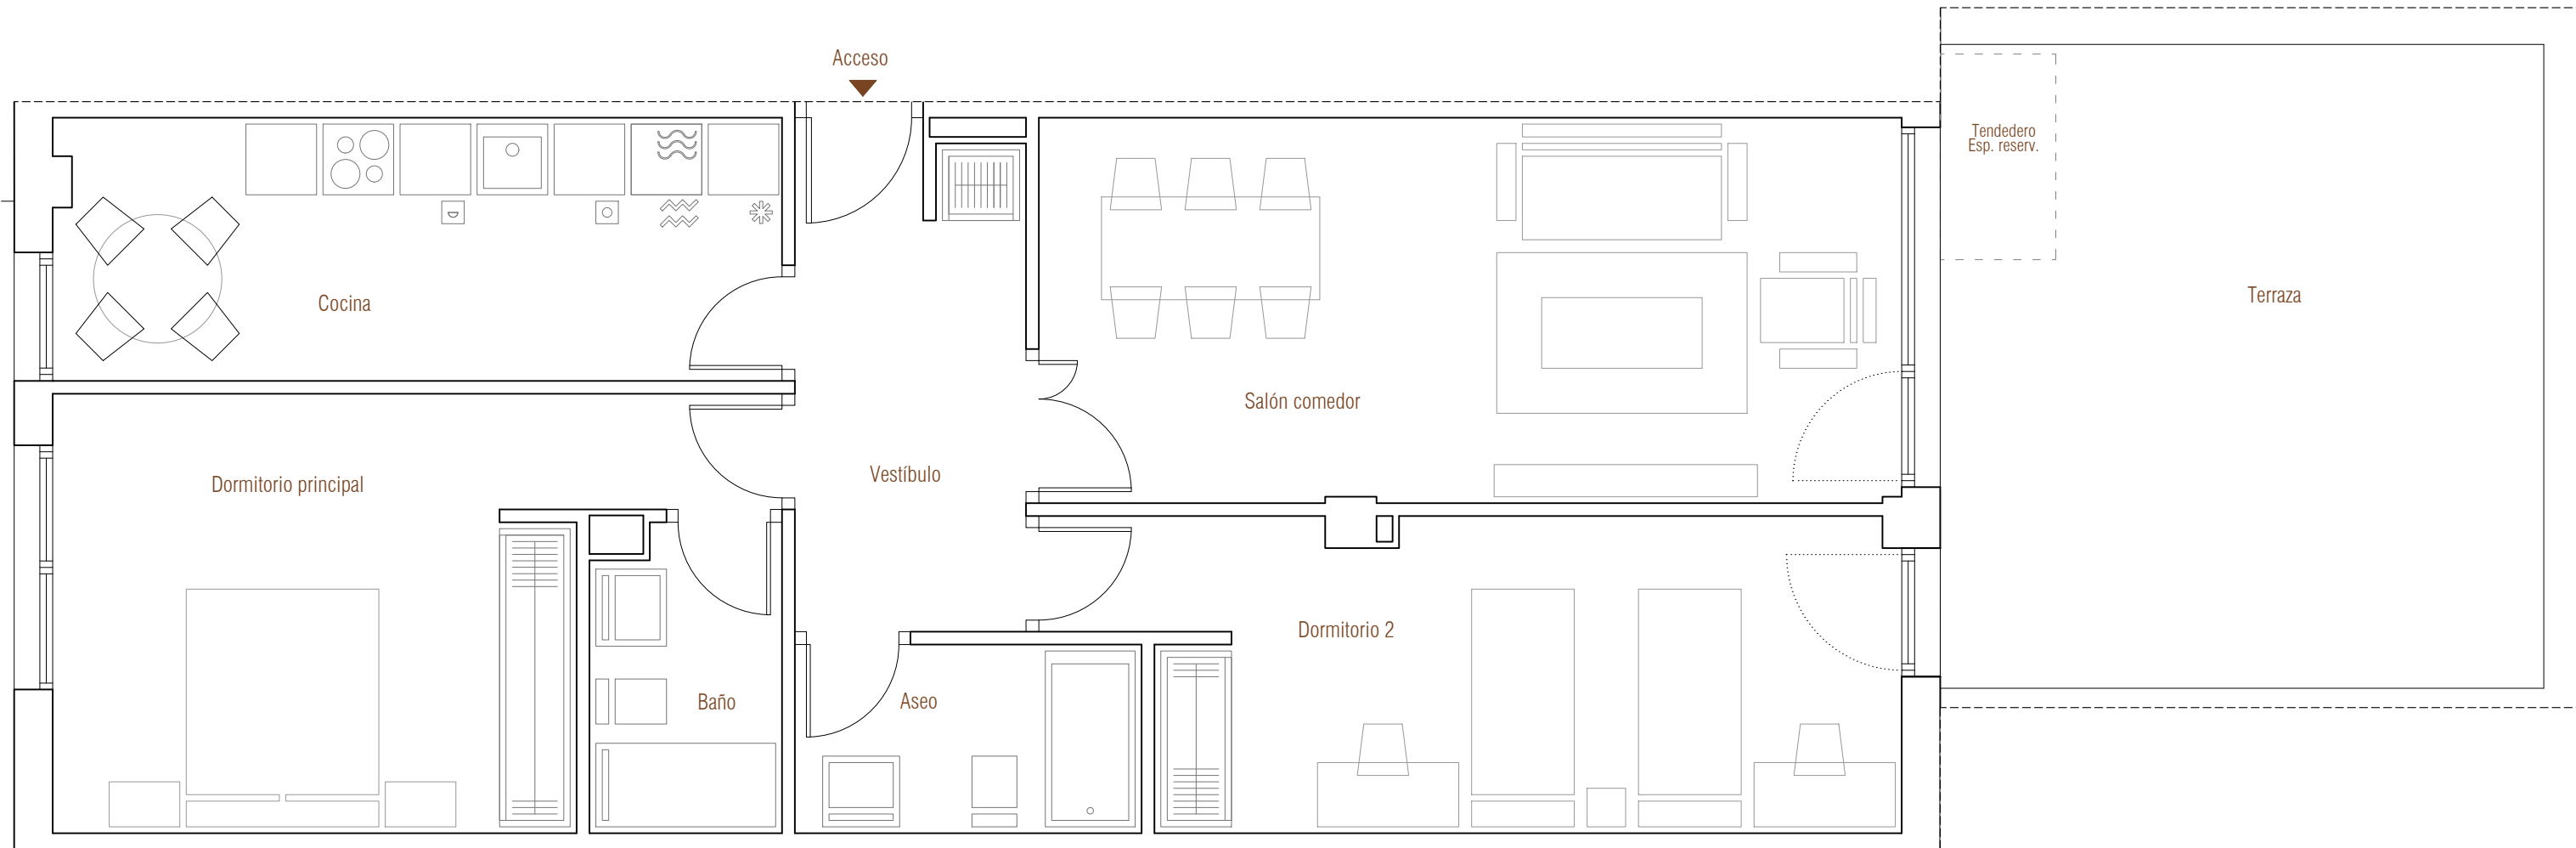

Nota importante:
La información gráfica contenida en este soporte es orientativa, y podrá experimentar variaciones por causas de índole técnica, jurídica y comercial.
Asimismo, el mobiliario, la decoración, los elementos de ambientación y los electrodomésticos incluidos son de carácter decorativo y no son objeto de contratación. Las superficies expresadas son aproximadas.