


# PARCELA A12.12.1.C

Escalera 1  
Planta baja  
Vivienda tipo 1

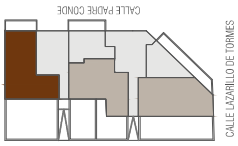


## Superficies útiles por estancias

Vestibulo	4.35 m <sup>2</sup>
Cocina	9.16 m <sup>2</sup>
Salón comedor	20.10 m <sup>2</sup>
Dormitorio principal	13.01 m <sup>2</sup>
Dormitorio 2	10.88 m <sup>2</sup>
Dormitorio 3	10.91 m <sup>2</sup>
Baño	4.28 m <sup>2</sup>
Aseo	3.91 m <sup>2</sup>
Paso	5.57 m <sup>2</sup>

## Superficies

Útil interior	82.17 m <sup>2</sup>
Útil terraza	61.28 m <sup>2</sup>
Total superficie útil	143.45 m <sup>2</sup>
Construida cerrada con z.c.	125.98 m <sup>2</sup>

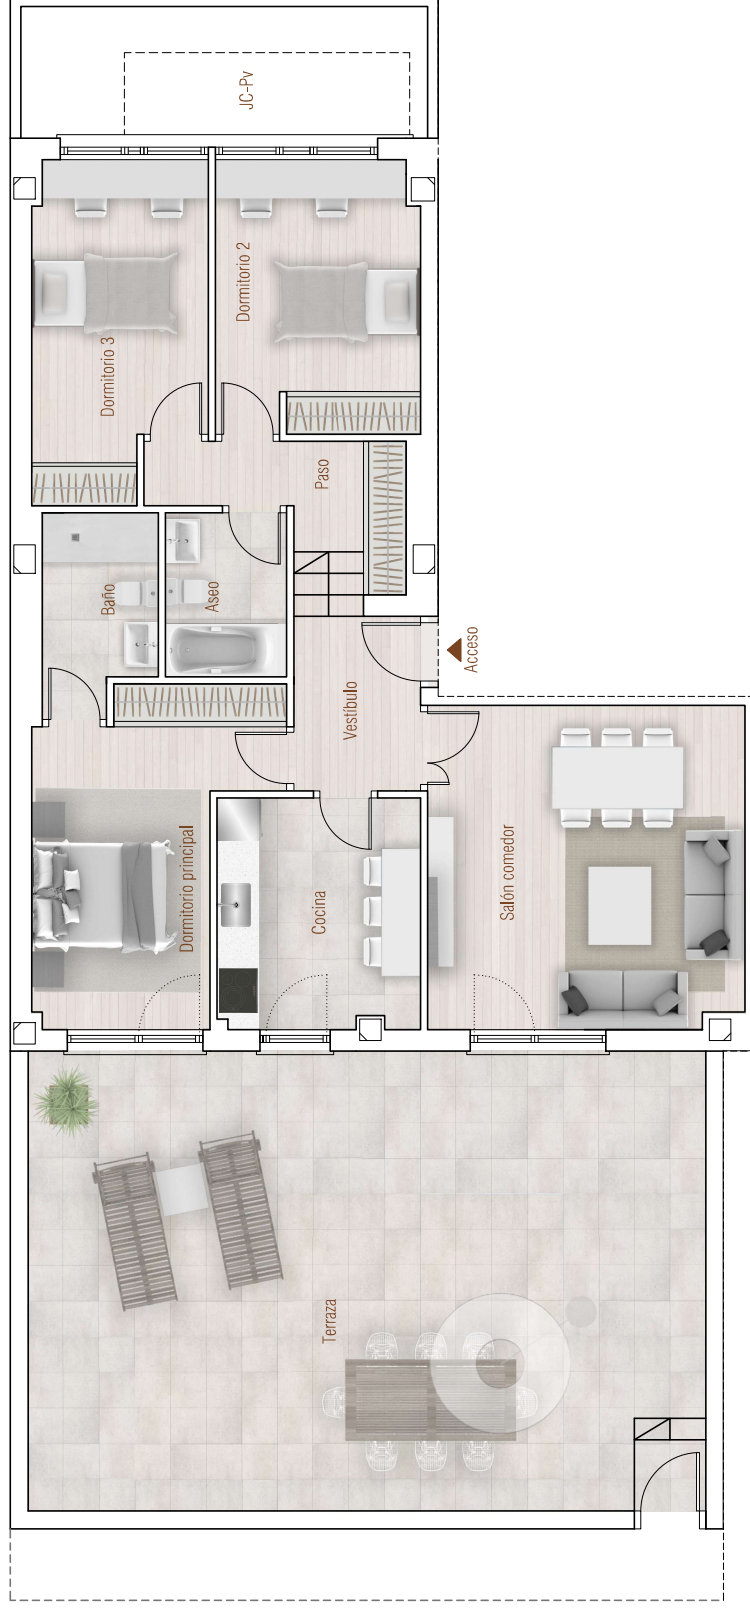

Calle Padre Conde

Nota importante:  
La información gráfica contenida en este soporte es orientativa, y podrá experimentar variaciones por causas de índole técnica, jurídica y comercial.  
Asimismo, el mobiliario, la decoración, los elementos de ambientación y los electrodomésticos incluidos son de carácter decorativo y no son objeto de contratación. Las superficies expresadas son aproximadas.

Promotora RUISAN BURGOS 1977 S.L.