


Paseo del Espolón, 32
Vivienda tipo 11 Planta cuarta

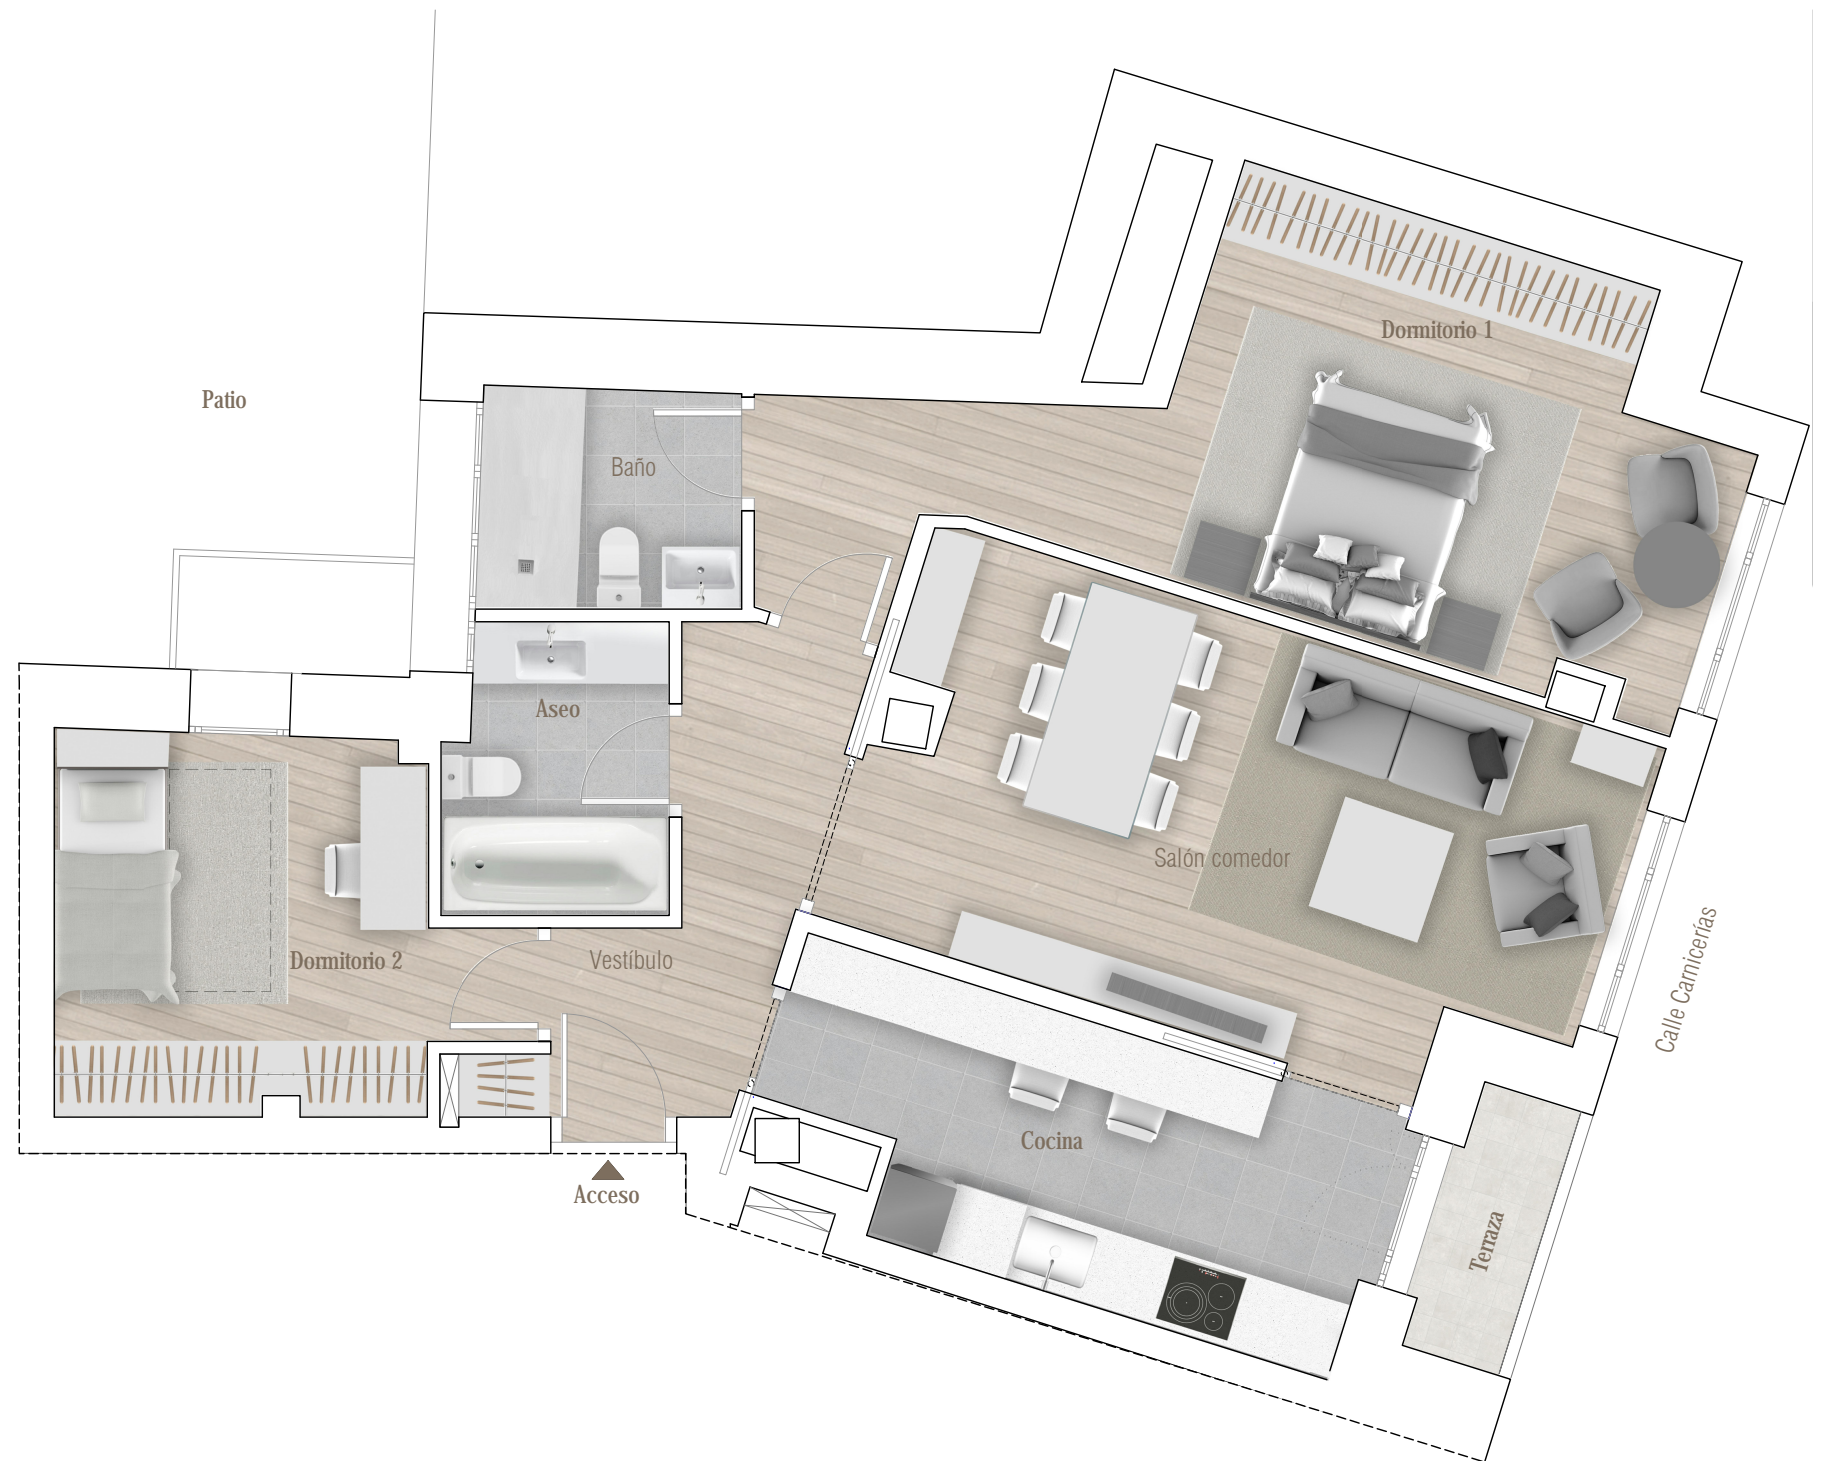


LA PARTE COMPRADORA

LA PARTE VENDEDORA



Etiqueta Energética

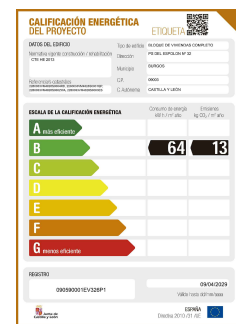

Superficies


Útil interior aproximada	70.86 m ²
Terraza	1.74 m ²

Superficies útiles por estancias

Vestíbulo	5.80 m ²	Baño	3.72 m ²
Cocina	10.29 m ²	Aseo	4.07 m ²
Salón comedor	18.90 m ²		
Dormitorio 1	18.29 m ²		
Dormitorio 2	9.79 m ²		

Nota importante:
 La información gráfica contenida en este soporte es orientativa, y podrá experimentar variaciones por causas de índole técnica, jurídica y comercial. Asimismo, el mobiliario, la decoración, los elementos de ambientación y los electrodomésticos incluidos son de carácter decorativo y no son objeto de contratación. Las superficies expresadas son aproximadas.

Escala gráfica

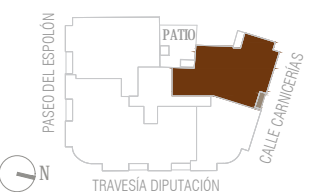

Promotora S4, Cámara Prima S.L.