


# PARCELA A12.12.1.C

Escalera 2  
Planta tercera  
Vivienda tipo 10

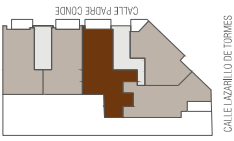


## Superficies útiles por estancias

Vestibulo	4.45 m <sup>2</sup>
Cocina - tendedero	10.14 m <sup>2</sup>
Salón comedor	21.59 m <sup>2</sup>
Dormitorio principal	17.12 m <sup>2</sup>
Dormitorio 2	9.96 m <sup>2</sup>
Dormitorio 3	12.25 m <sup>2</sup>
Baño	3.96 m <sup>2</sup>
Aseo	4.85 m <sup>2</sup>
Paso	3.60 m <sup>2</sup>

## Superficies

Útil interior	87.92 m <sup>2</sup>
Útil terraza	7.86 m <sup>2</sup>
Total superficie útil	95.78 m <sup>2</sup>
Construida cerrada con z.c.	134.79 m <sup>2</sup>

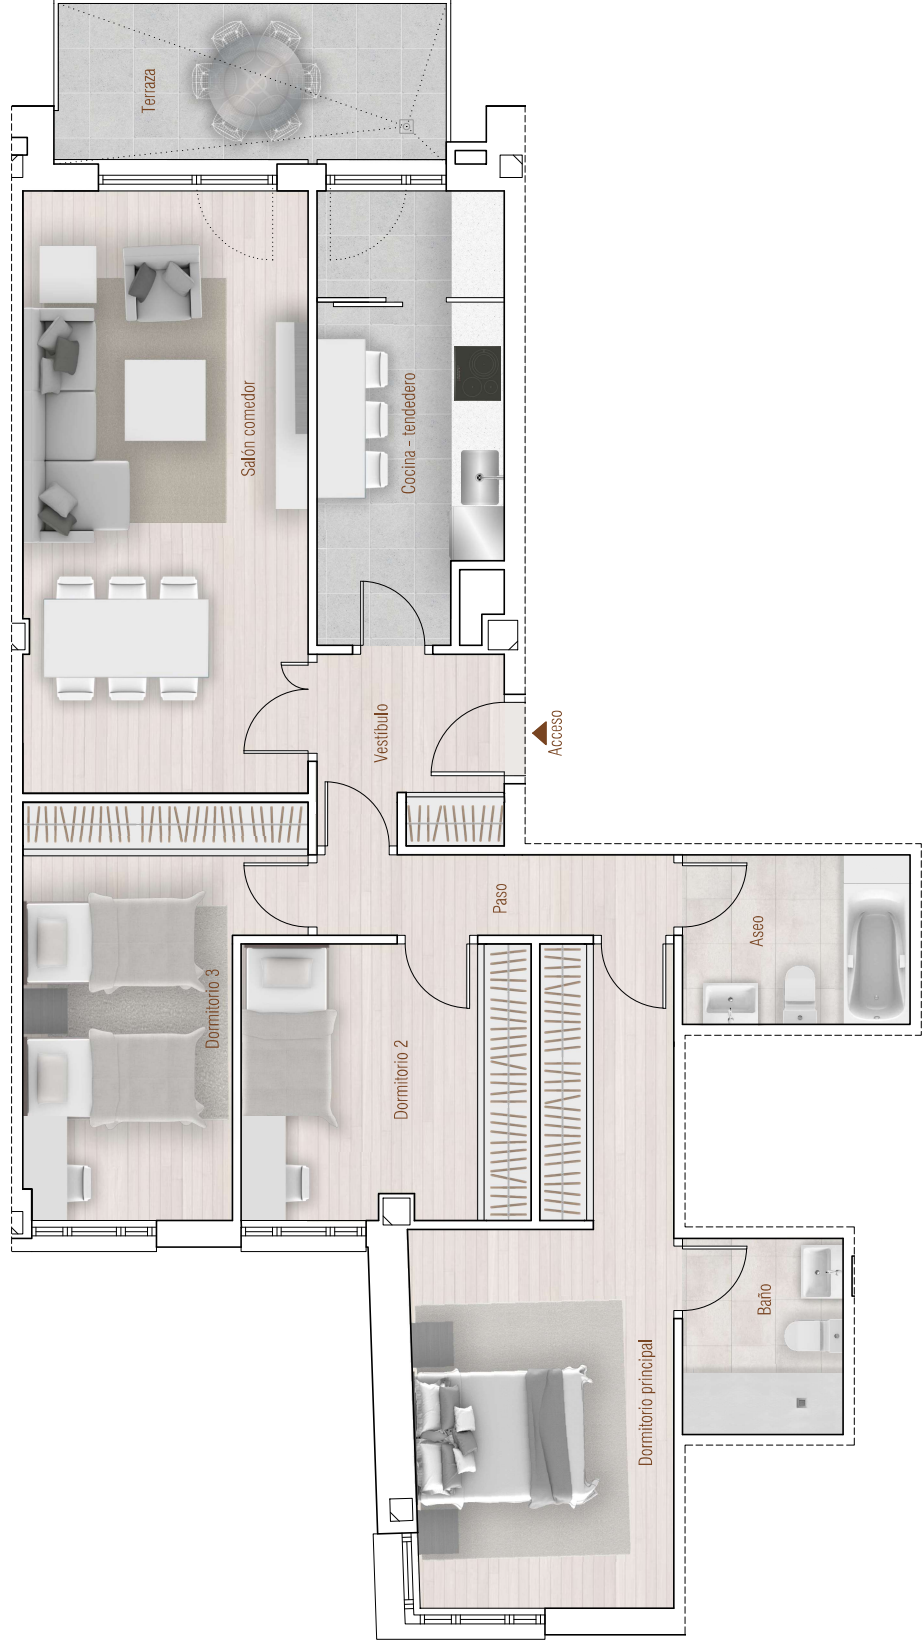

Calle Padre Conde

Nota importante:  
La información gráfica contenida en este soporte es orientativa, y podrá experimentar variaciones por causas de índole técnica, jurídica y comercial.  
Asimismo, el mobiliario, la decoración, los elementos de ambientación y los electrodomésticos incluidos son de carácter decorativo y no son objeto de contratación. Las superficies expresadas son aproximadas.

Promotora RUISAN BURGOS 1977 S.L.