


Paseo del Espolón, 32
Vivienda tipo 14 Planta bajocubierta 2

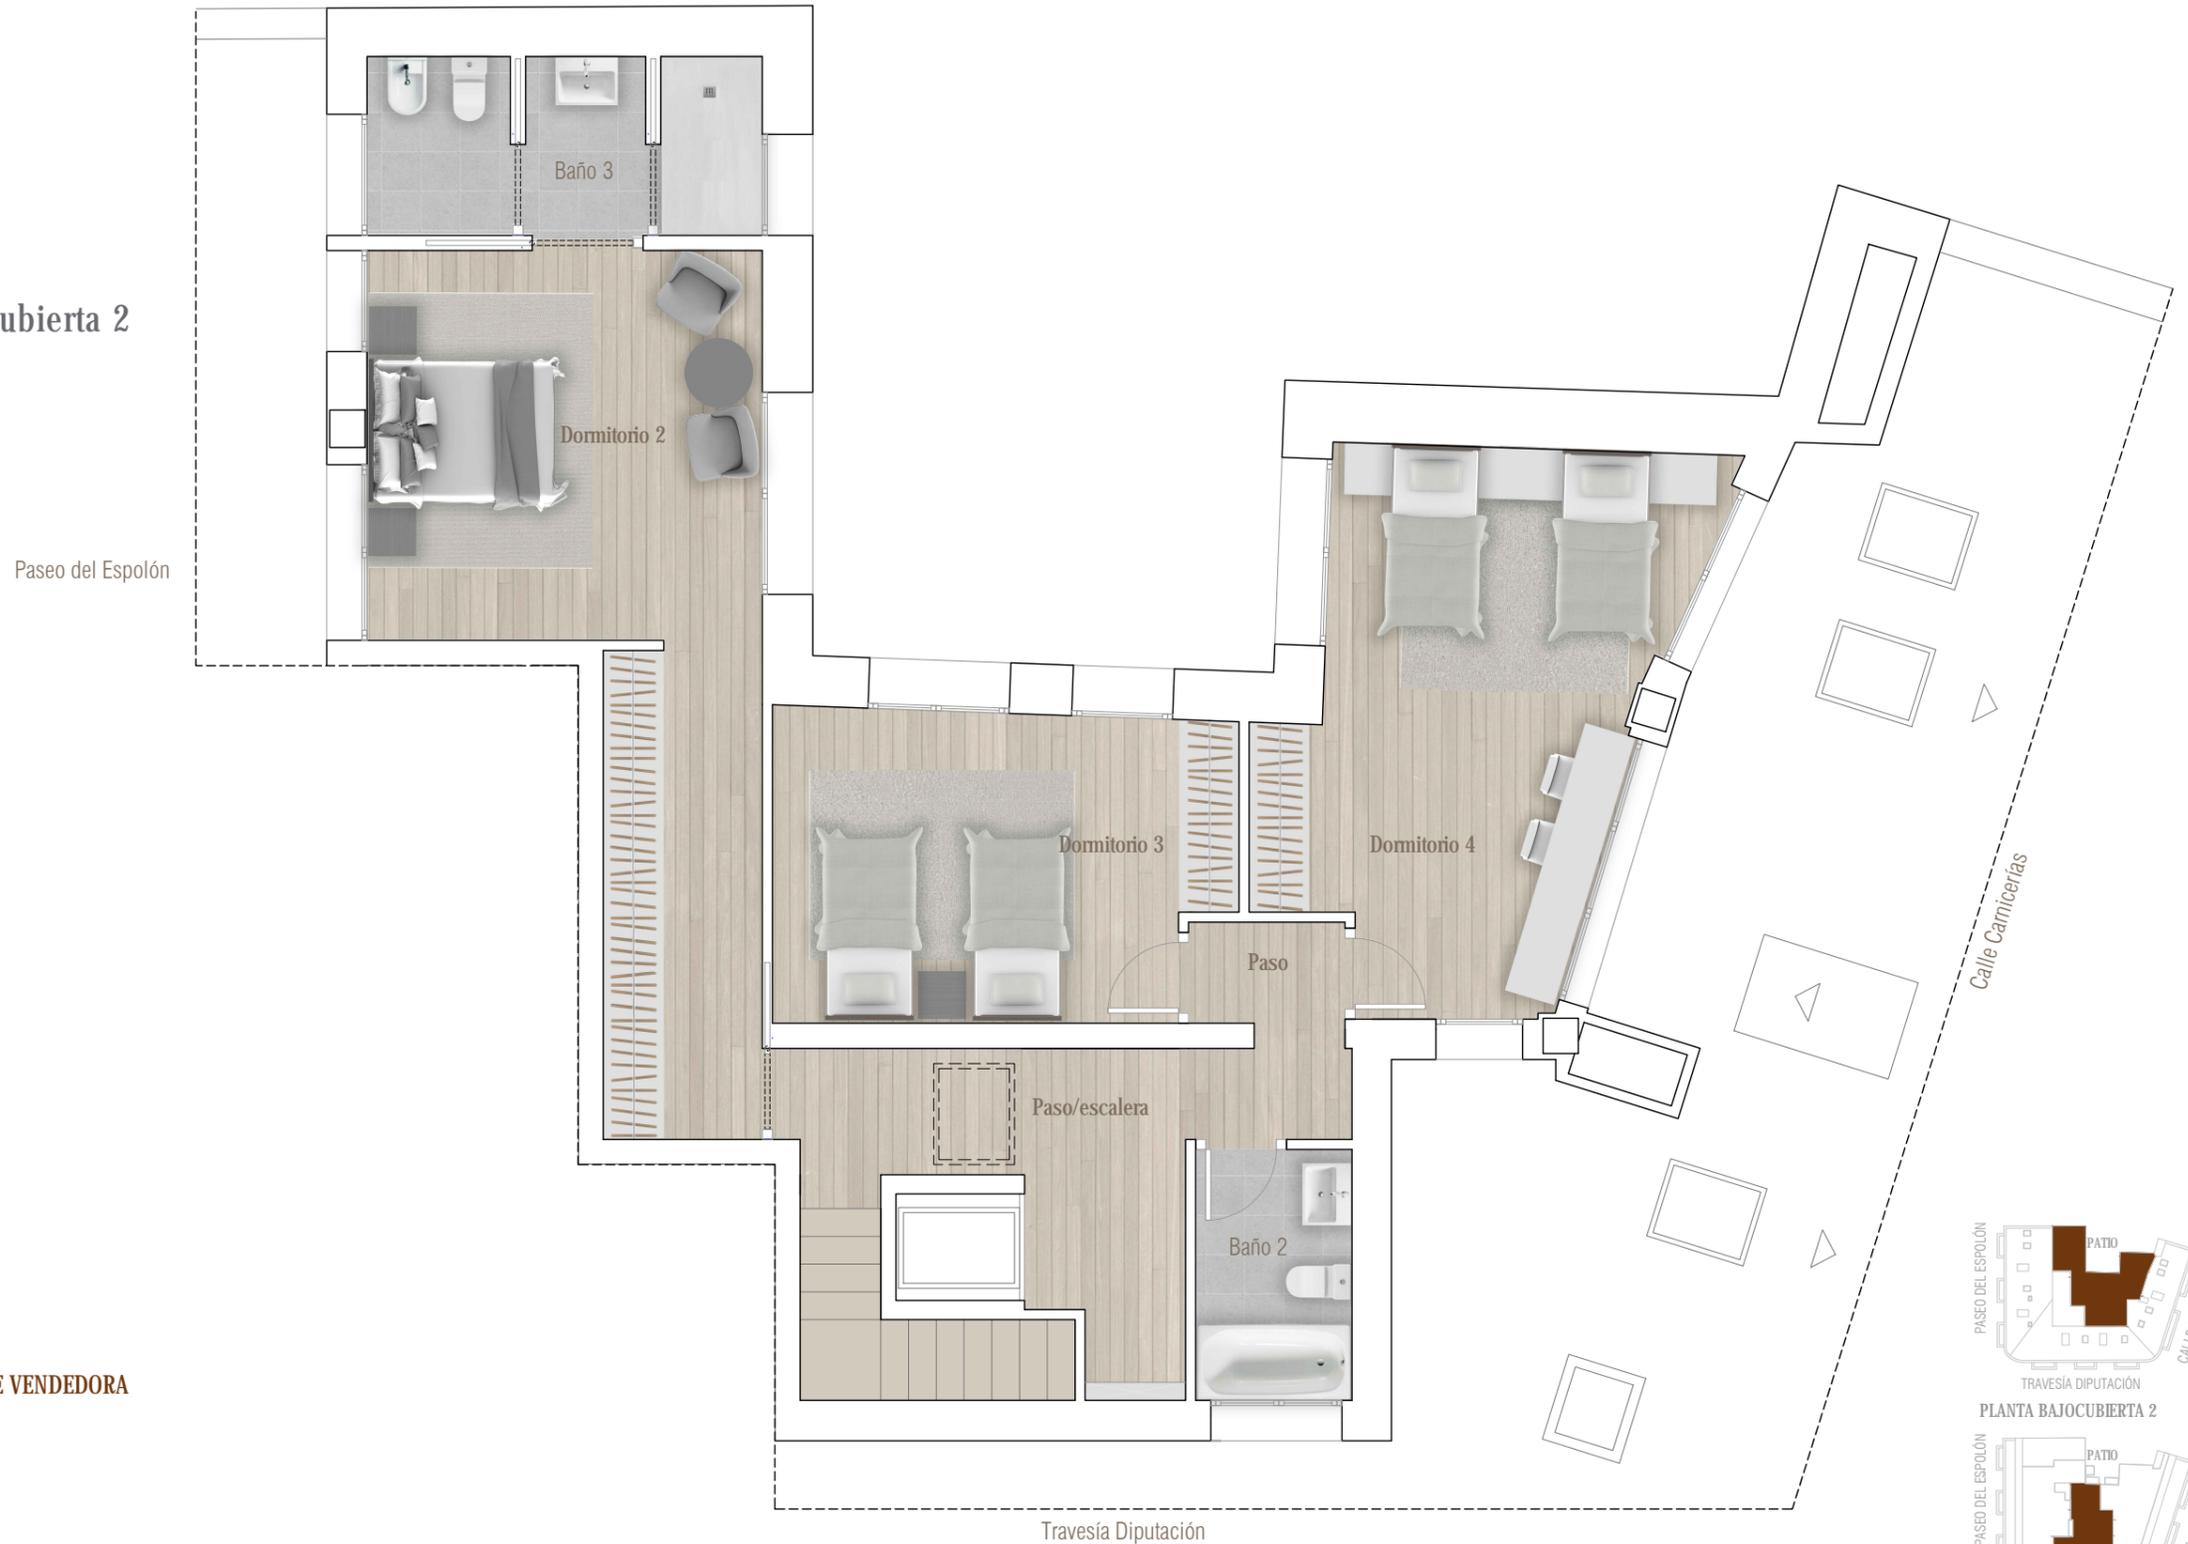

LA PARTE COMPRADORA

LA PARTE VENDEDORA



Etiqueta Energética



Superficies

Útil interior aproximada	174.74 m ²
Terraza 1	2.17 m ²
Terraza 2	2.17 m ²


Superficies útiles por estancias

Vestíbulo	3.88 m ²	Dormitorio 1	21.02 m ²
Cocina	11.98 m ²	Baño 1	6.85 m ²
Salón comedor	31.77 m ²	Paso/vestidor	13.96 m ²
Aseo 1	3.62 m ²	Paso/escalera	4.66 m ²

Dormitorio 2	22.84 m ²
Dormitorio 3	13.53 m ²
Dormitorio 4	18.63 m ²
Baño 2	3.85 m ²
Baño 3	6.67 m ²
Paso	3.17 m ²
Paso/escalera	8.31 m ²

Nota importante:
 La información gráfica contenida en este soporte es orientativa, y podrá experimentar variaciones por causas de índole técnica, jurídica y comercial. Asimismo, el mobiliario, la decoración, los elementos de ambientación y los electrodomésticos incluidos son de carácter decorativo y no son objeto de contratación. Las superficies expresadas son aproximadas.

Escala gráfica

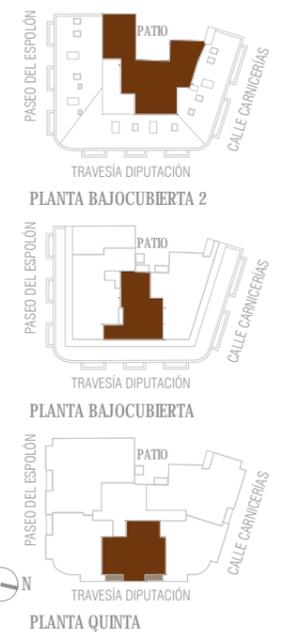

Promotora S4, Cámara Prima S.L.