


5ª Fase Parcela M.8.13-1A / U.A.8.13 "Coprasa Oeste" de Burgos

Escalera 2
Planta ático
Vivienda tipo AT3



CALLE SANTA GENOVEVA TORRES

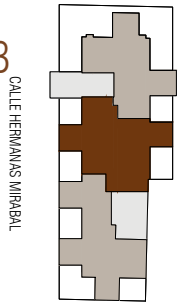


Superficies útiles por estancias

Vestíbulo	5.61 m ²
Cocina	8.36 m ²
Salón comedor	31.09 m ²
Dormitorio principal	18.19 m ²
Dormitorio 2	12.16 m ²
Dormitorio 3	11.05 m ²
Baño	4.08 m ²
Aseo	3.81 m ²
Paso	0.81 m ²

Superficies

Útil interior	95.16 m ²
Útil terraza	37.99 m ²
Total superficie útil	133.15 m²

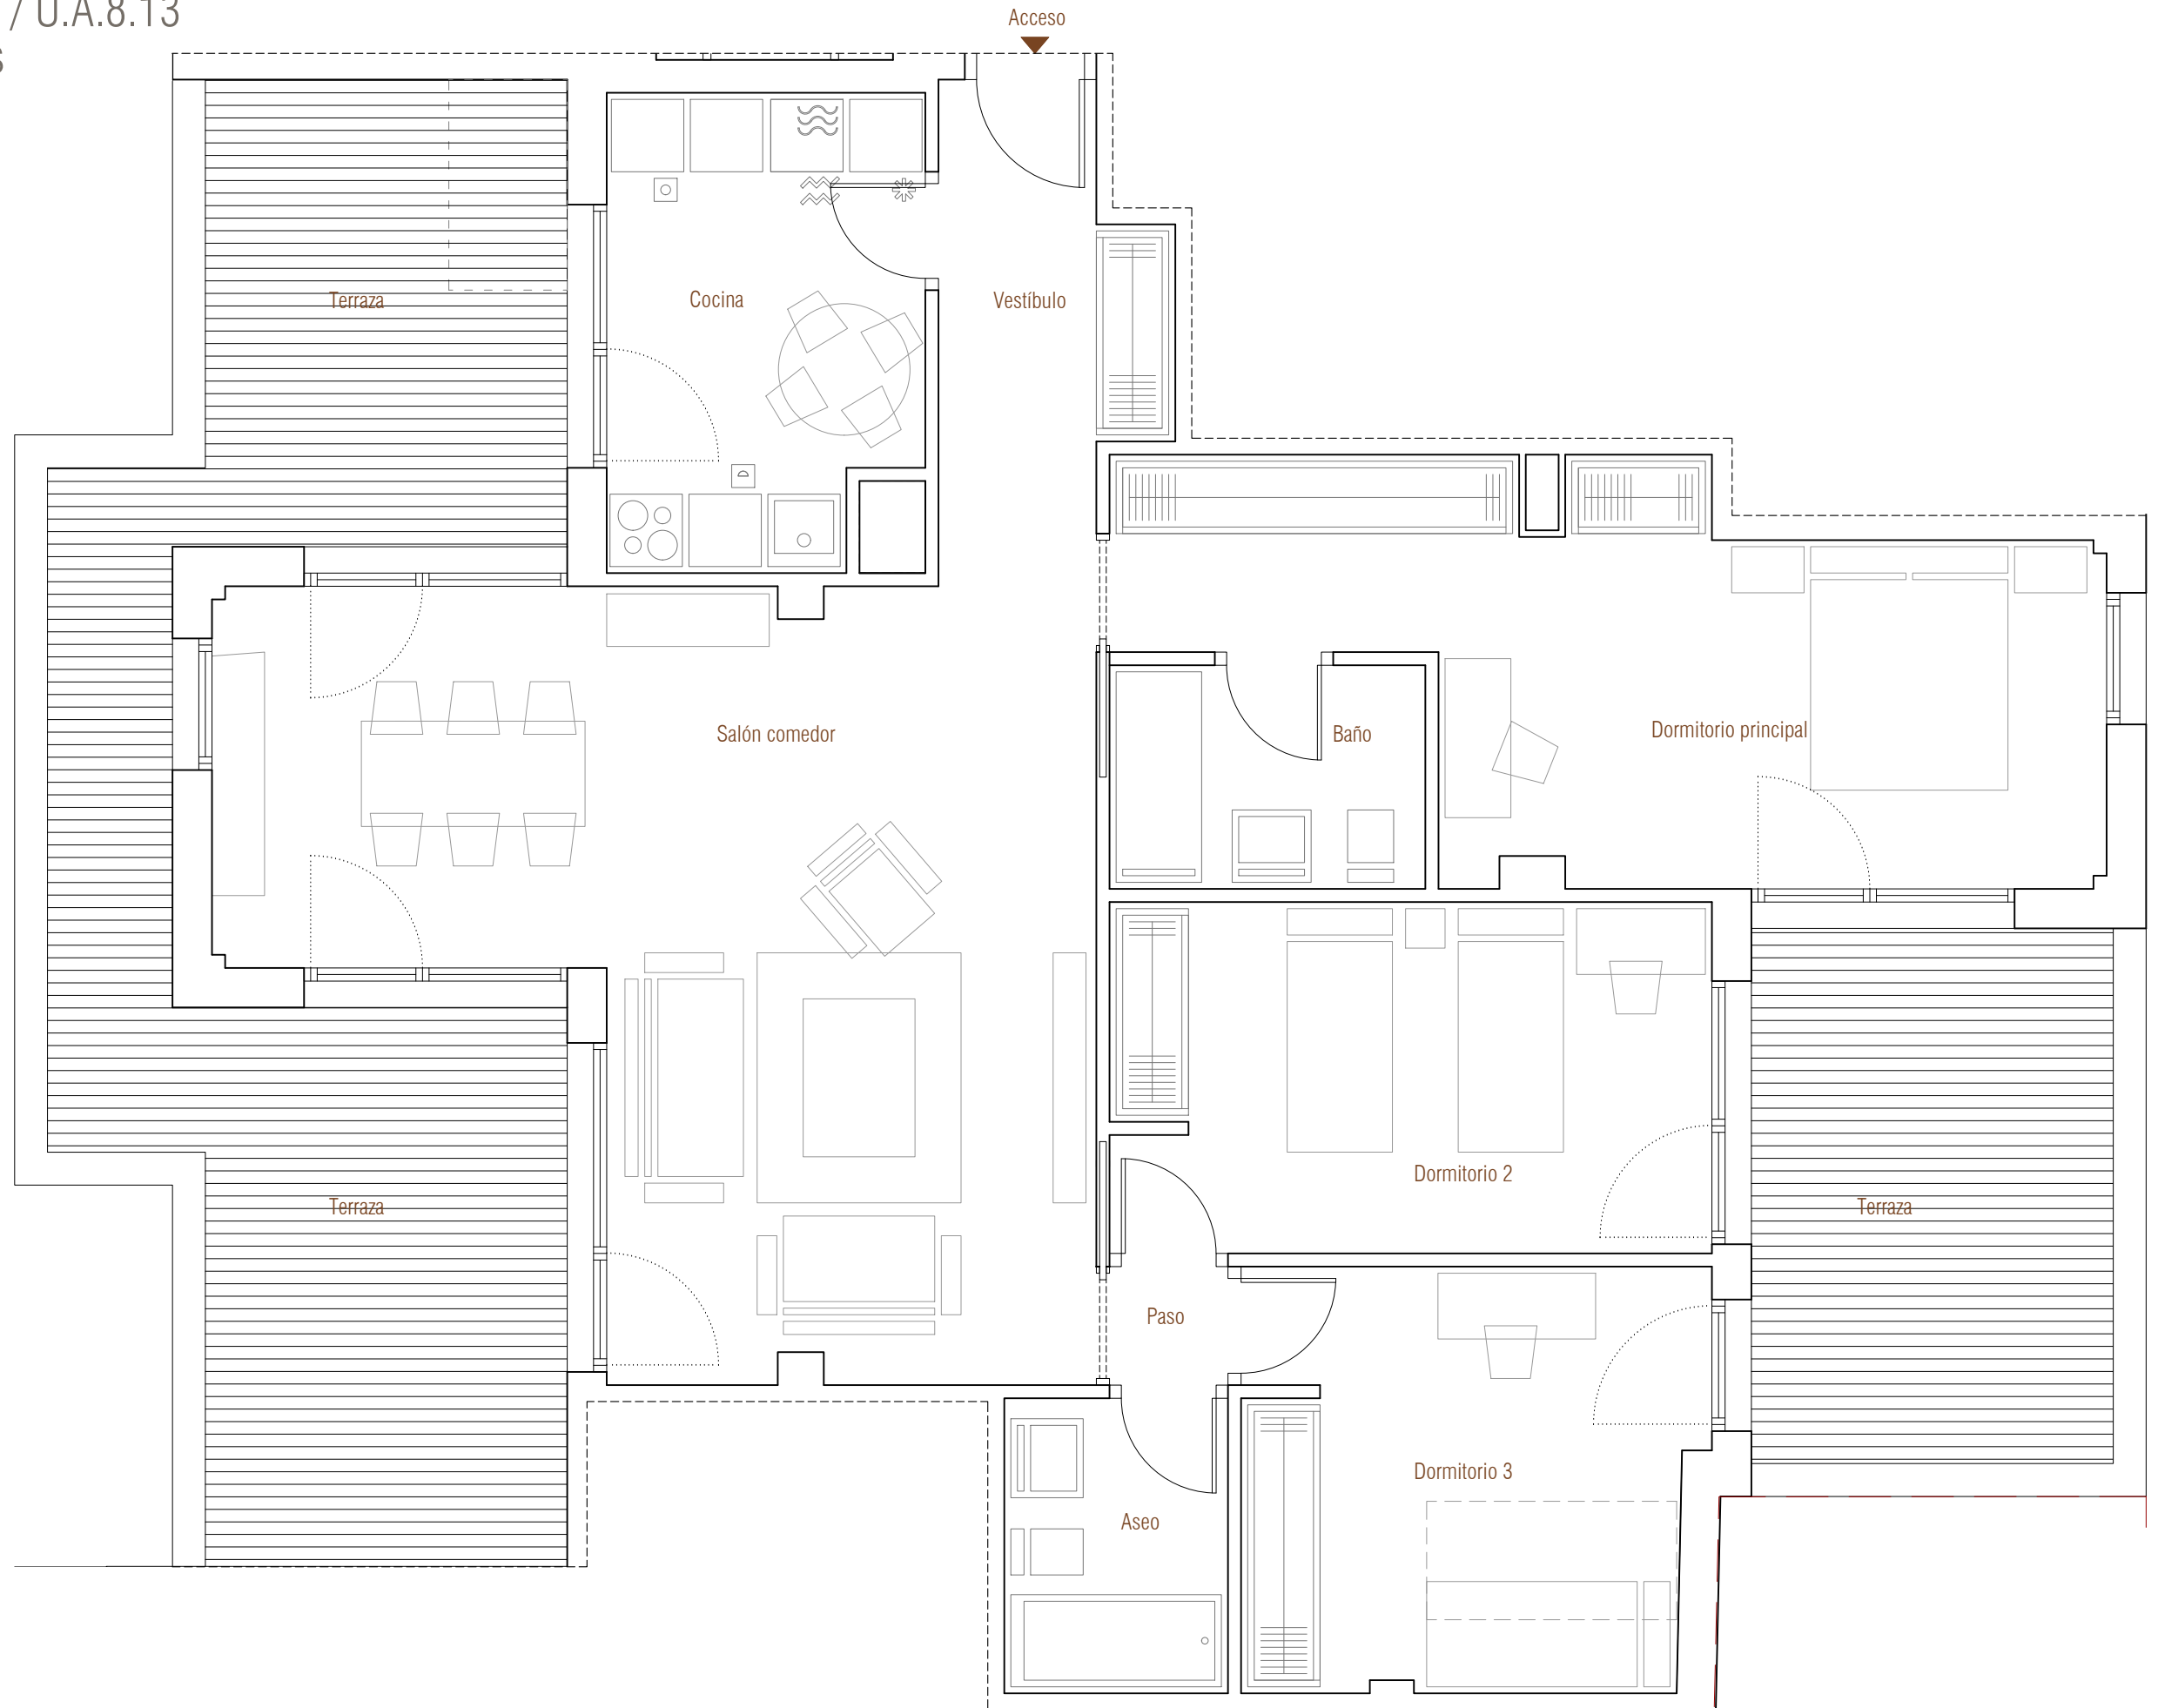

CALIFICACIÓN ENERGÉTICA DEL PROYECTO ETIQUETA

DATOS DEL EDIFICIO

Número según construcción / rehabilitación	CTE HE 2019	Tipo de edificio	BLOQUE DE VIVIENDAS COMPLETO
Referencia catastral	4901602VM84060001TW	Dirección	AR 8-13 COPRASA
		Municipio	BURGOS
		C.P.	09007
		C. Autónoma	CASTILLA Y LEÓN

ESCALA DE LA CALIFICACIÓN ENERGÉTICA

A más eficiente	B	C	D	E	F	G menos eficiente
42						
8						

Consumo de energía kWh/m²año

Emisiones kg CO₂/m²año

REGISTRO

Wáiko hasta dd/mm/aaaa

ESPAÑA
Directiva 2010 / 31 / UE

Nota importante:
La información gráfica contenida en este soporte es orientativa, y podrá experimentar variaciones por causas de índole técnica, jurídica y comercial.
Asimismo, el mobiliario, la decoración, los elementos de ambientación y los electrodomésticos incluidos son de carácter decorativo y no son objeto de contratación. Las superficies expresadas son aproximadas.