



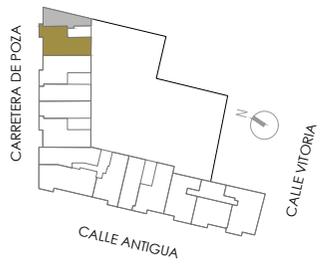

Escalera 6
Planta 1a 8
Vivienda tipo 13

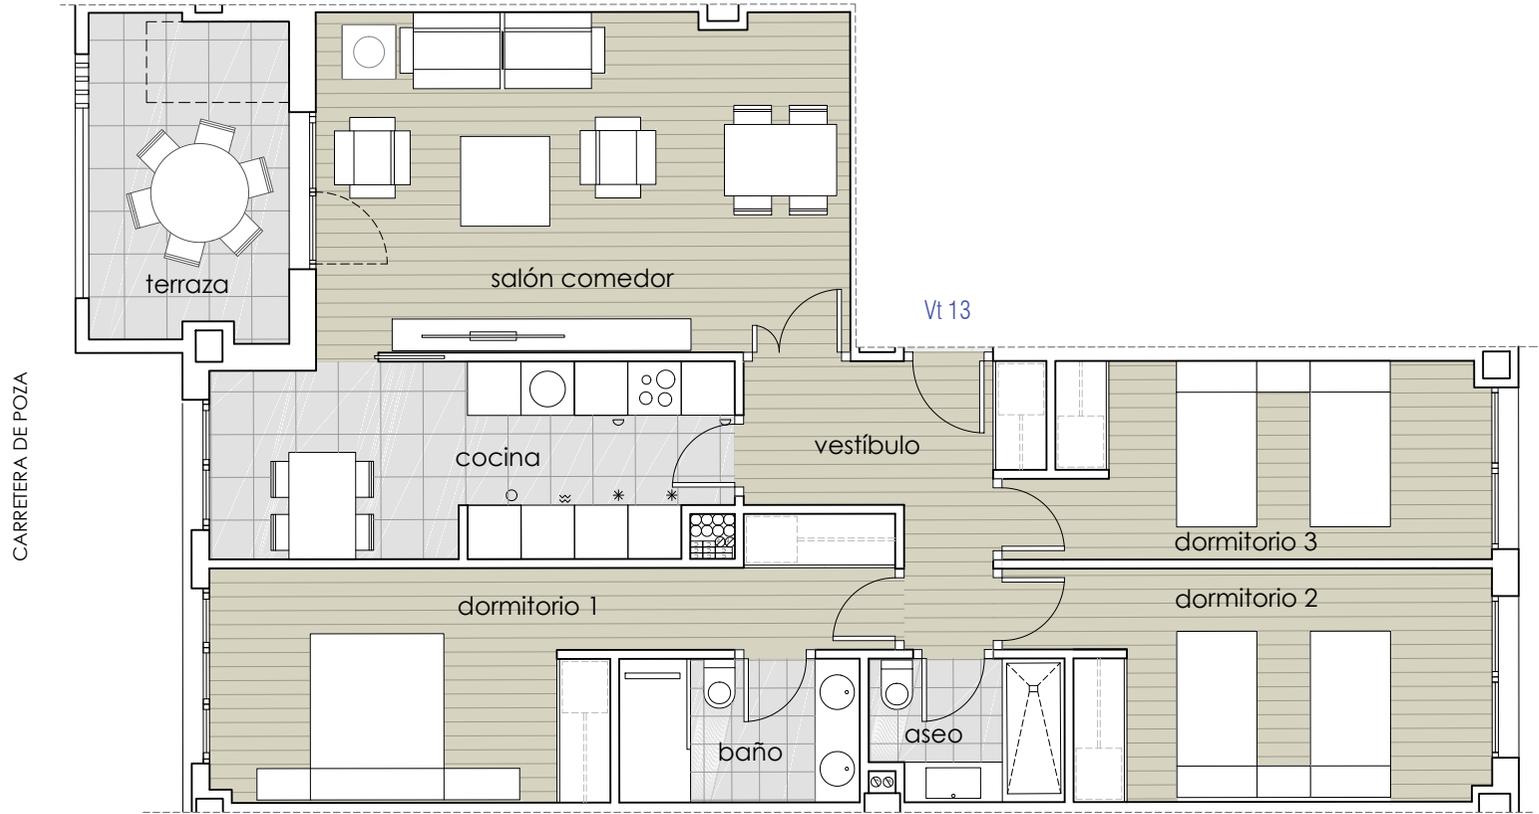

Etiqueta Energética



Superficies

Útil interior aproximada	89.25 m ²
Terraza 1	8.38 m ²

Superficies útiles por estancias

Vestíbulo	6.82 m ²	Aseo	3.34 m ²
Cocina	12.44 m ²	Baño	4.32 m ²
Salón comedor	22.63 m ²		
Dormitorio principal	15.60 m ²		
Dormitorio 2	12.84 m ²		
Dormitorio 3	11.26 m ²		

Nota importante:
La información gráfica contenida en este soporte es orientativa, y podrá experimentar variaciones por causas de índole técnica, jurídica y comercial. Asimismo, el mobiliario, la decoración, los elementos de ambientación y los electrodomésticos incluidos son de carácter decorativo y no son objeto de contratación. Las superficies expresadas son aproximadas.

