



PRESENTIA

Escalera 2
Planta 1a 8
Vivienda tipo 4

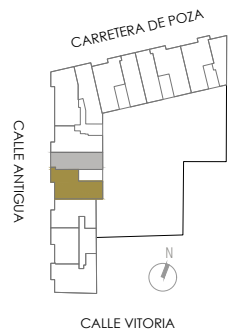

Etiqueta Energética

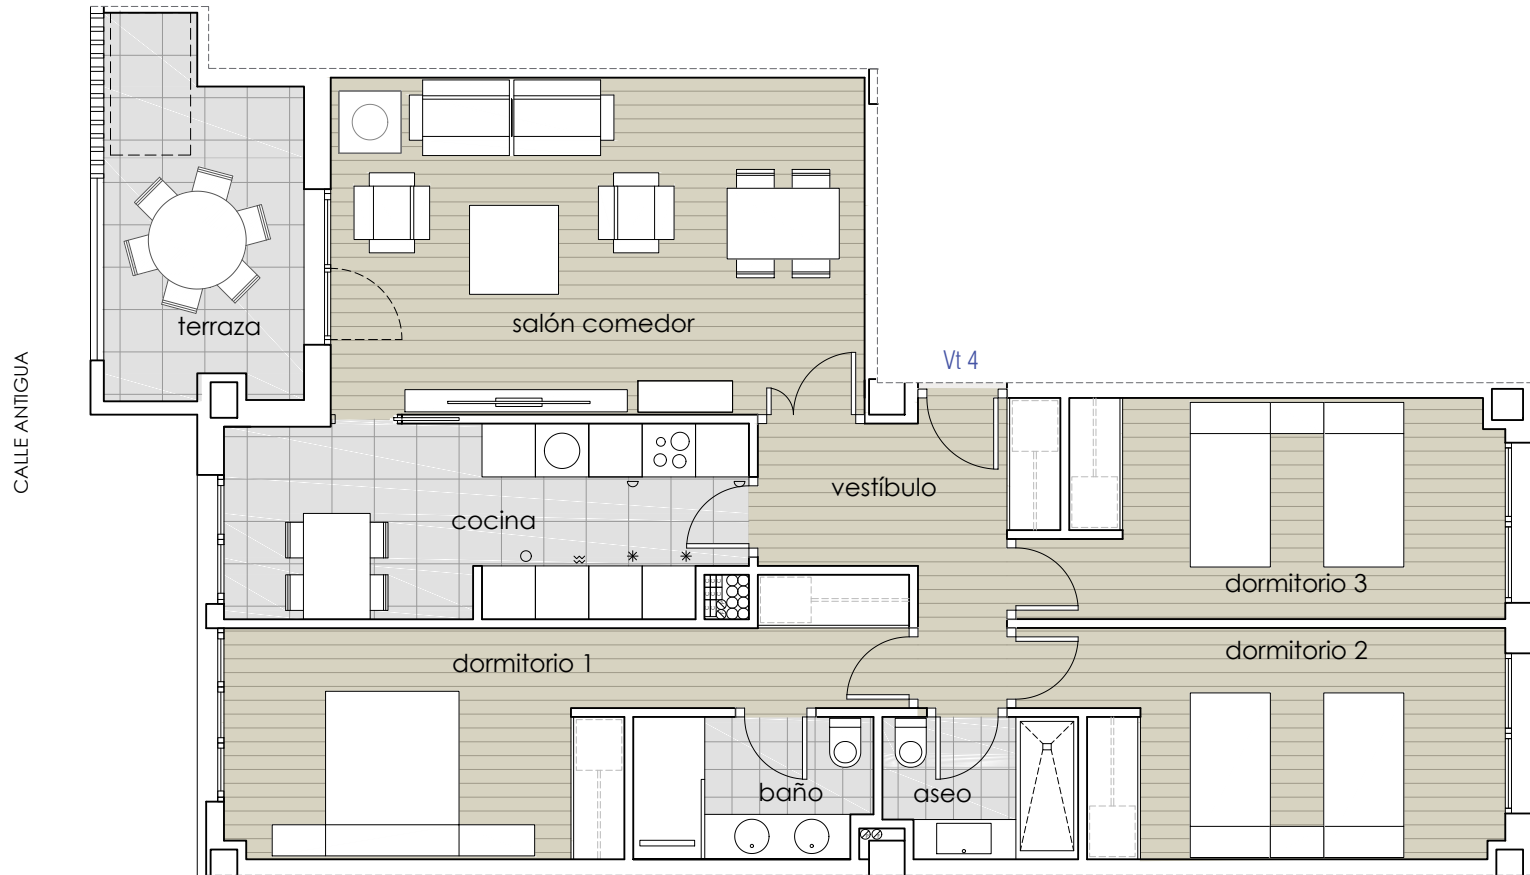

Superficies

| | |
|--------------------------|----------------------|
| Útil interior aproximada | 90.94 m ² |
| Terraza 1 | 9.11 m ² |

Superficies útiles por estancias

| | | | |
|----------------------|----------------------|------|---------------------|
| Vestíbulo | 7.26 m ² | Aseo | 3.36 m ² |
| Cocina | 12.52 m ² | Baño | 4.19 m ² |
| Salón comedor | 22.73 m ² | | |
| Dormitorio principal | 15.47 m ² | | |
| Dormitorio 2 | 12.84 m ² | | |
| Dormitorio 3 | 12.57 m ² | | |

Nota importante:
La información gráfica contenida en este soporte es orientativa, y podrá experimentar variaciones por causas de índole técnica, jurídica y comercial. Asimismo, el mobiliario, la decoración, los elementos de ambientación y los electrodomésticos incluidos son de carácter decorativo y no son objeto de contratación. Las superficies expresadas son aproximadas.

Escala gráfica

