


PARCELA A12.12.1.C

Escalera 1
Planta cuarta
Vivienda tipo 7

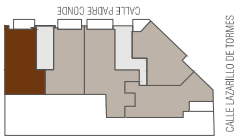


Superficies útiles por estancias

Vestibulo	3.98 m ²
Cocina - tendadero	9.84 m ²
Salón comedor	20.04 m ²
Dormitorio principal	12.66 m ²
Dormitorio 2	11.70 m ²
Baño	3.35 m ²
Aseo	3.57 m ²
Paso	1.44 m ²

Superficies

Útil interior	66.58 m ²
Útil terraza	6.91 m ²
Total superficie útil	73.49 m ²
Construida cerrada con z.c.	102.08 m ²

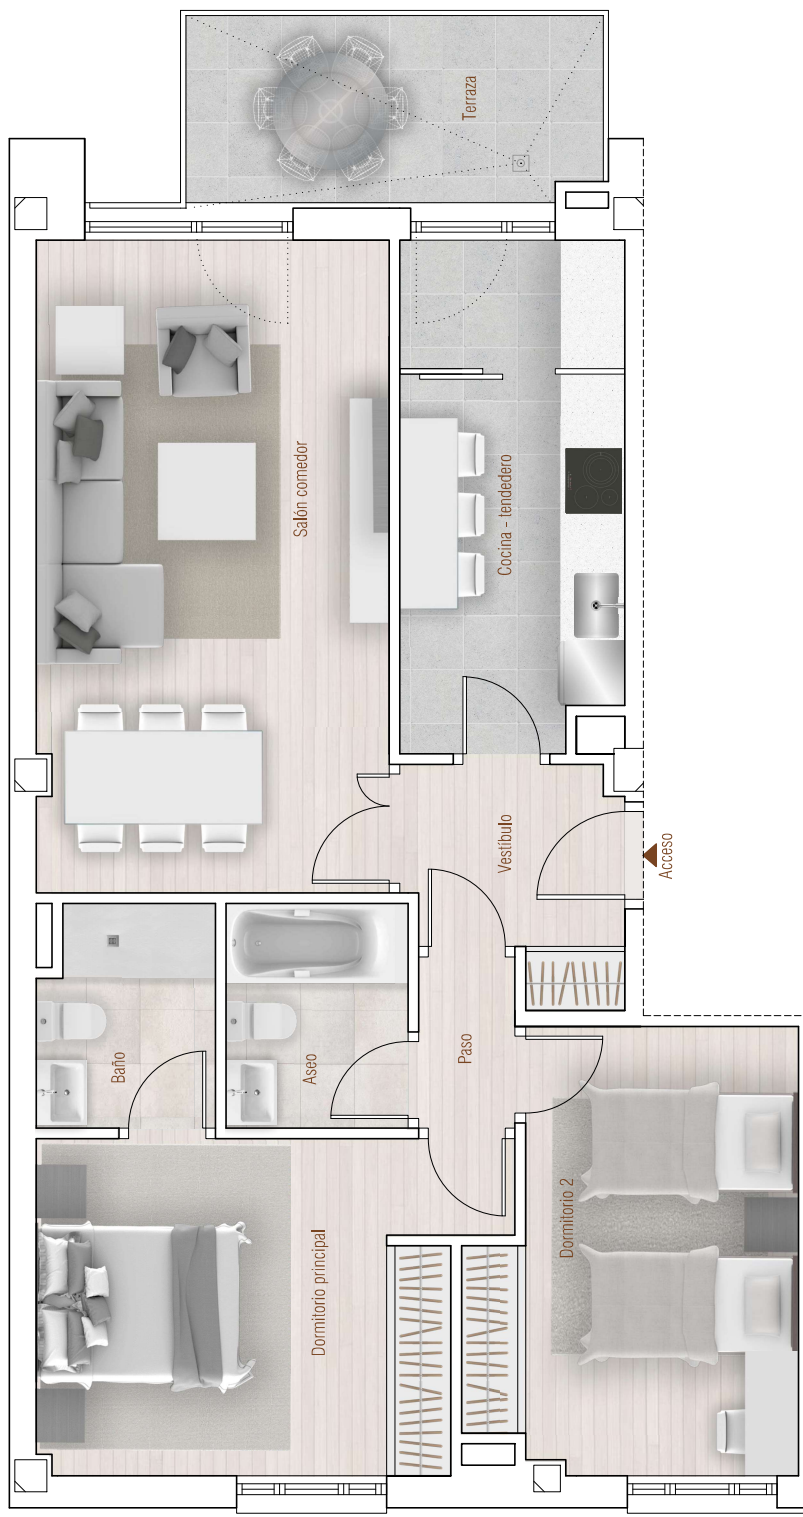

Calle Padre Conde

Nota importante:
La información gráfica contenida en este soporte es orientativa, y podrá experimentar variaciones por causas de índole técnica, jurídica y comercial.
Asimismo, el mobiliario, la decoración, los elementos de ambientación y los electrodomésticos incluidos son de carácter decorativo y no son objeto de contratación. Las superficies expresadas son aproximadas.

Promotora RUISAN BURGOS 1977 S.L.