


Paseo del Espolón, 32
Vivienda tipo 14 Planta quinta

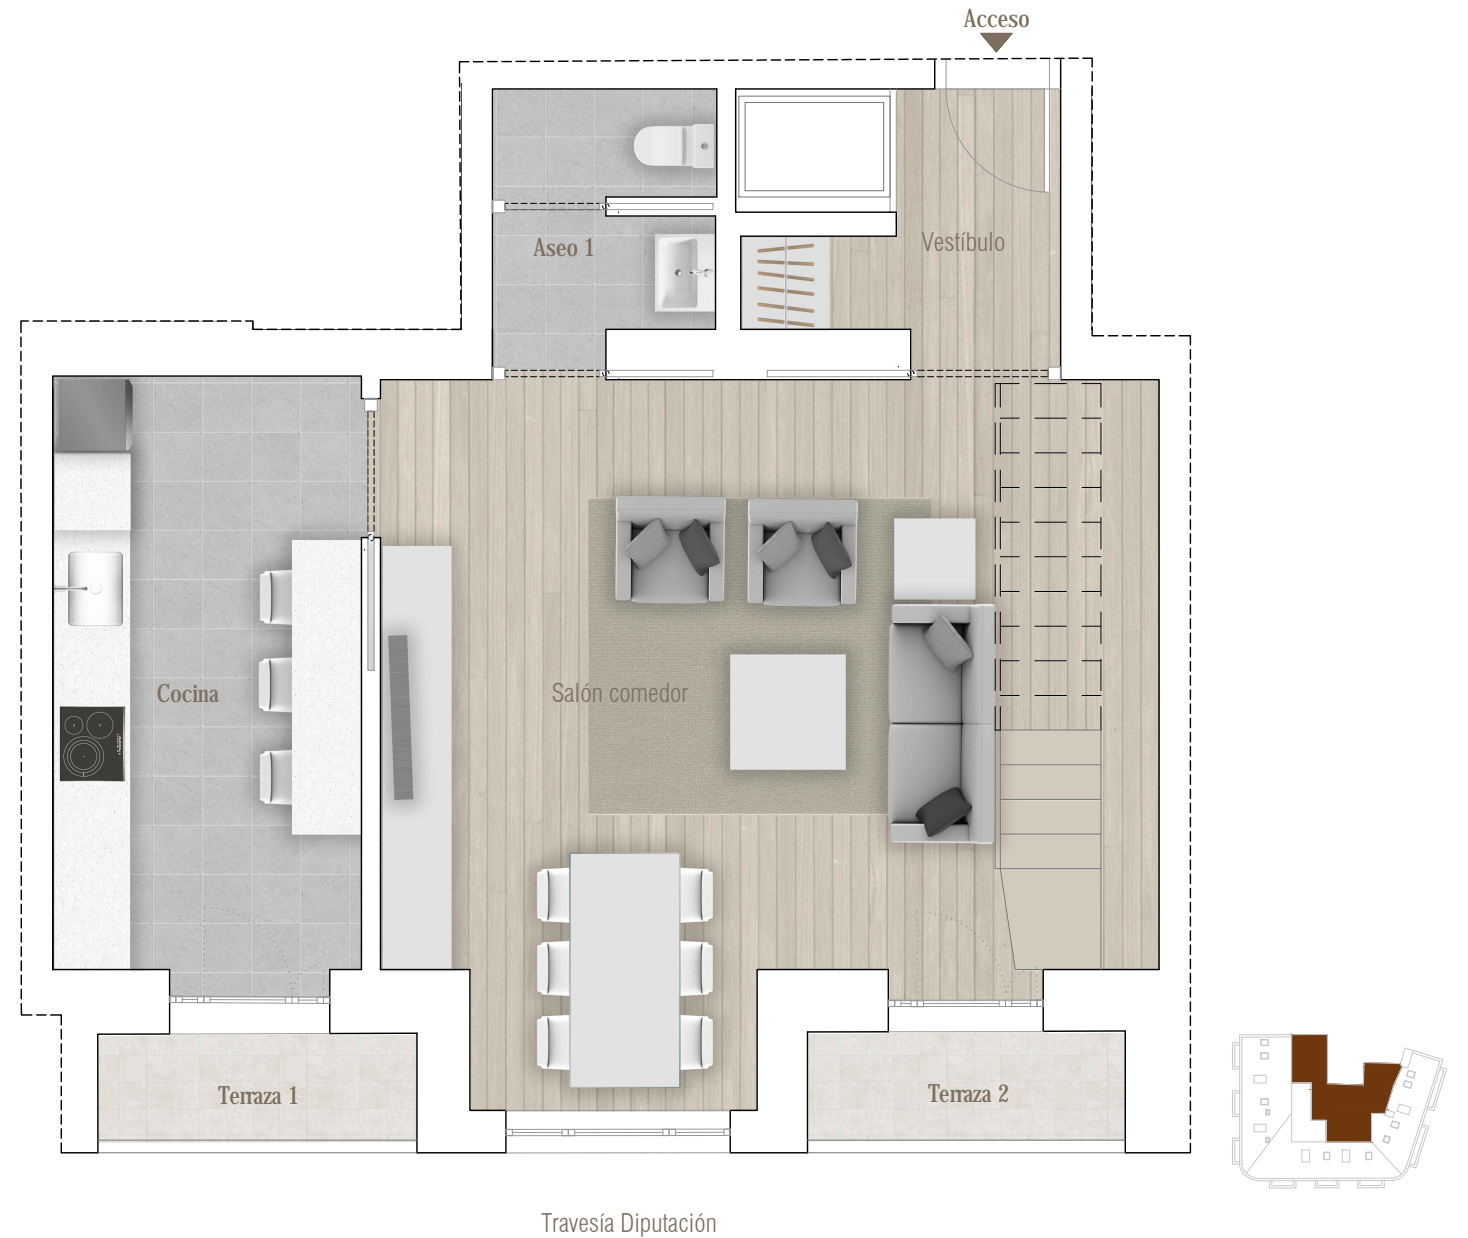

LA PARTE COMPRADORA

LA PARTE VENDEDORA



Etiqueta Energética



Superficies

Útil interior aproximada 174.74 m²

Terraza 1 2.17 m²

Terraza 2 2.17 m²

Superficies útiles por estancias

Vestibulo 3.88 m²

Cocina 11.98 m²

Salón comedor 31.77 m²

Aseo 1 3.62 m²

Dormitorio 1 21.02 m²

Baño 1 6.85 m²

Paso/vestidor 13.96 m²

Paso/escalera 4.66 m²

Dormitorio 2 22.84 m²

Dormitorio 3 13.53 m²

Dormitorio 4 18.63 m²

Baño 2 3.85 m²

Baño 3 6.67 m²



Paso 2 3.17 m²

Paso/escalera 8.31 m²

Nota importante:

La información gráfica contenida en este soporte es orientativa, y podrá experimentar variaciones por causas de índole técnica, jurídica y comercial. Asimismo, el mobiliario, la decoración, los elementos de ambientación y los electrodomésticos incluidos son de carácter decorativo y no son objeto de contratación. Las superficies expresadas son aproximadas.

Escala gráfica

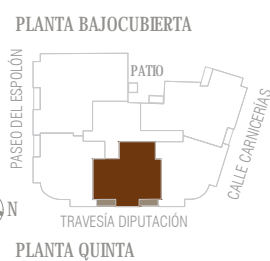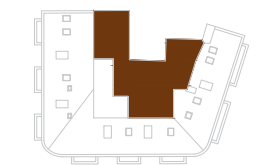

Promotora S4, Cámara Prima S.L.